





LOHN, DEN
 DIE BAUHERSCHAFT
 DER ARCHITEKT


SÜD-WEST ANSICHT

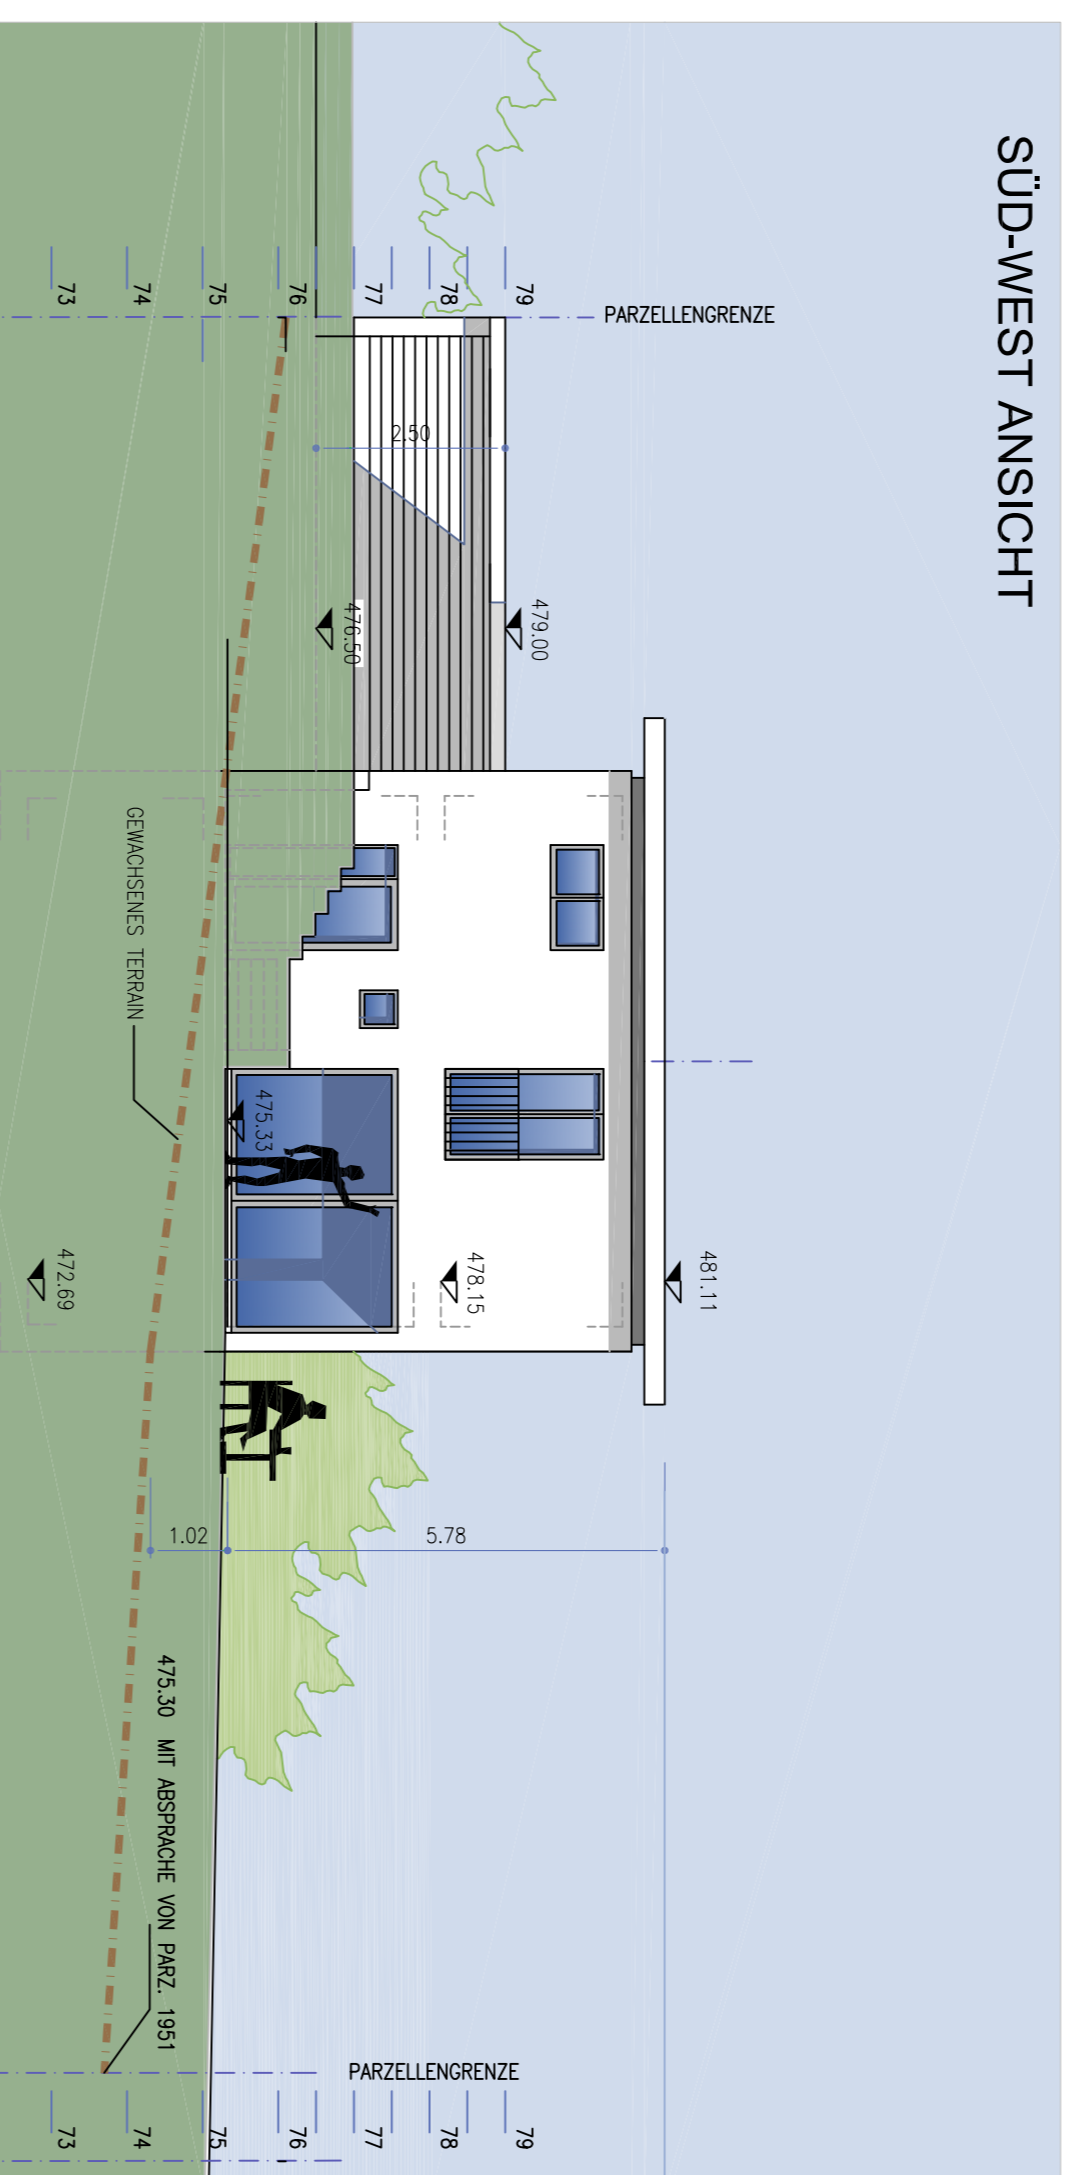


NORD-OST ANSICHT

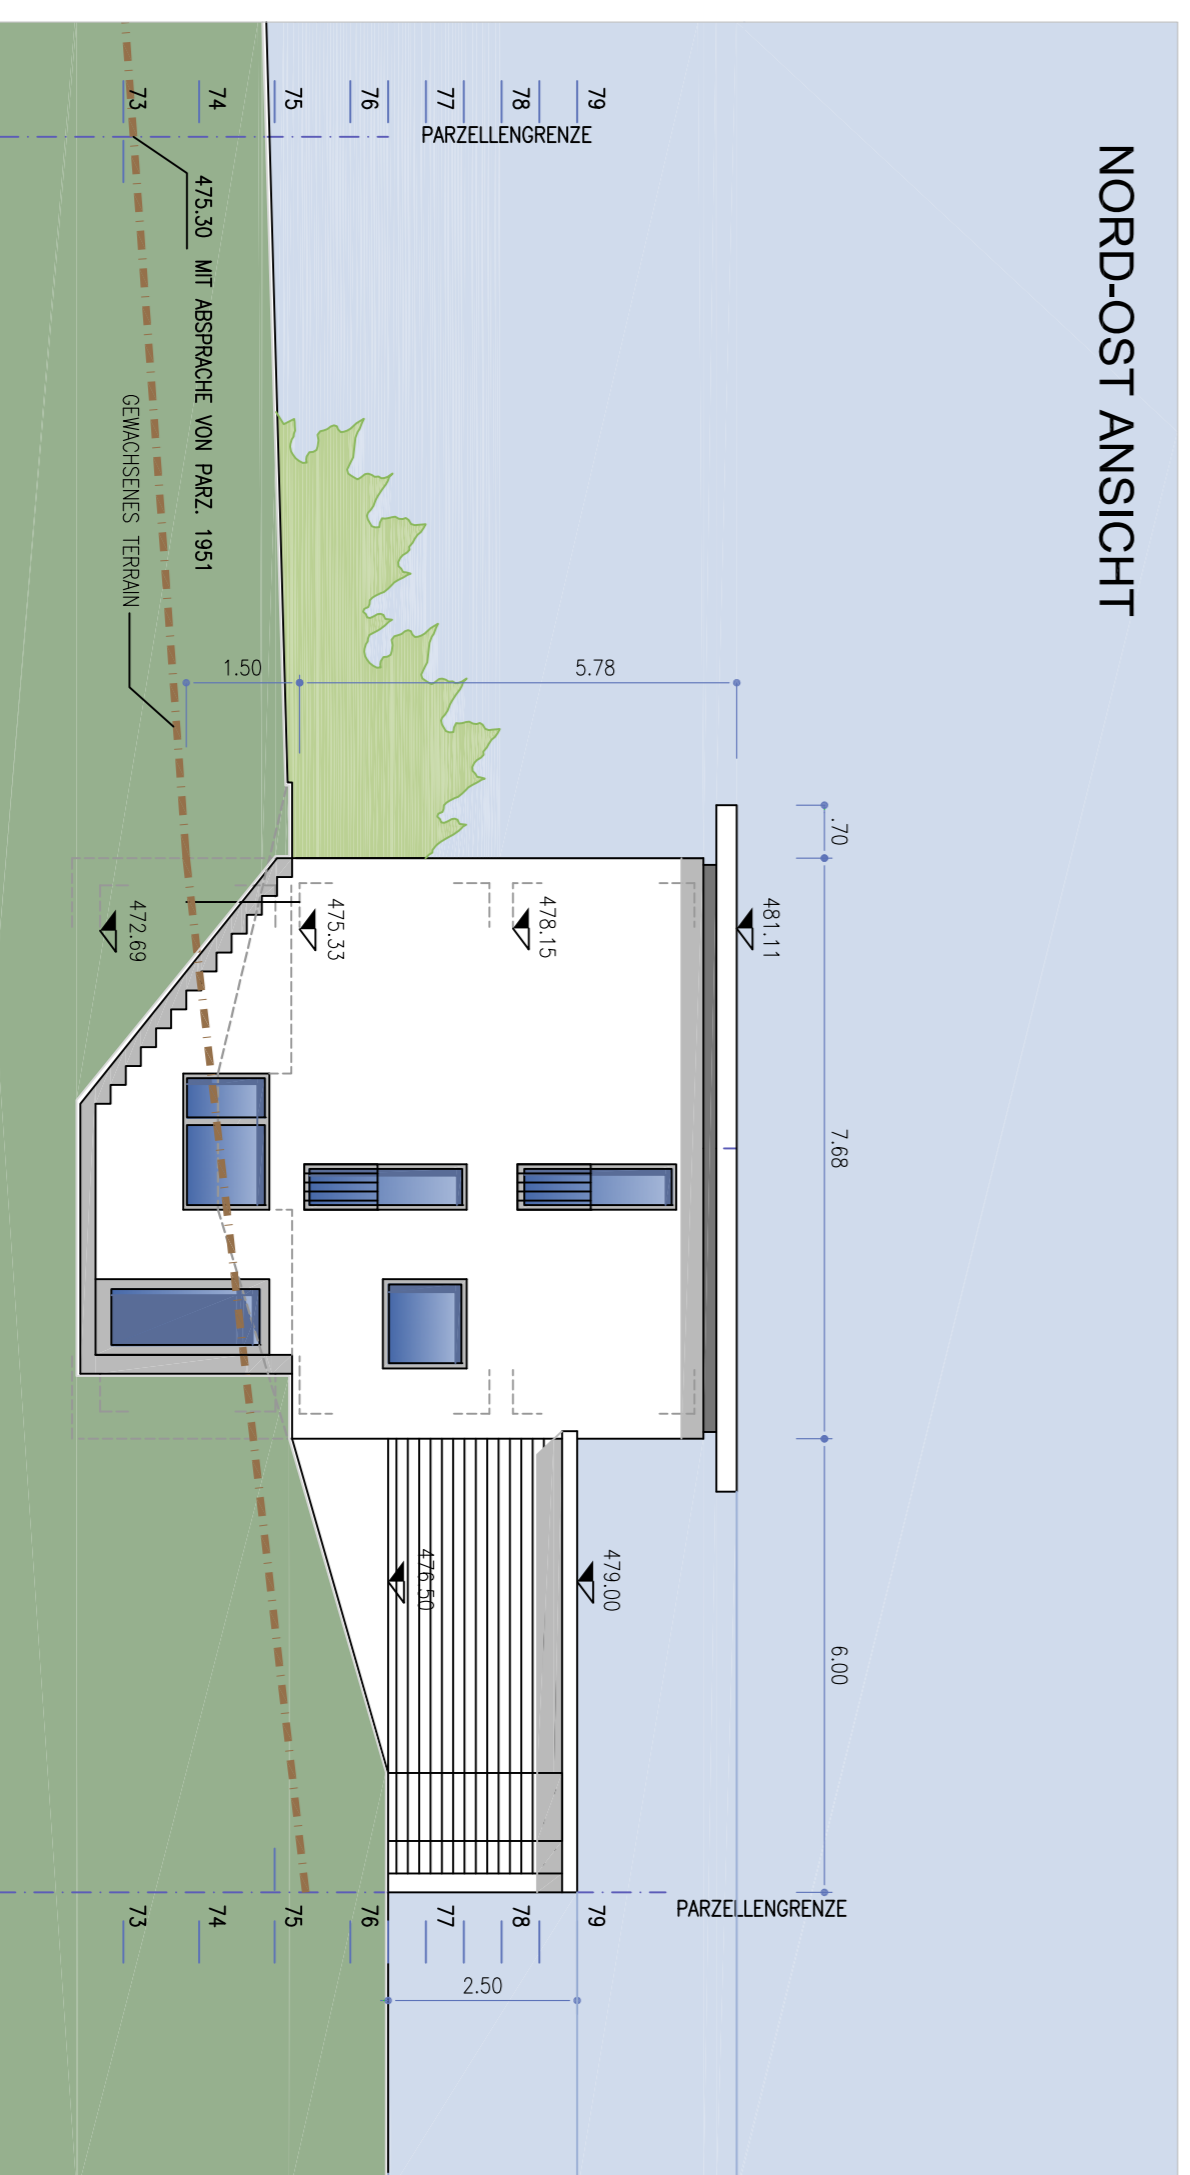

LÄNGSSCHNITT

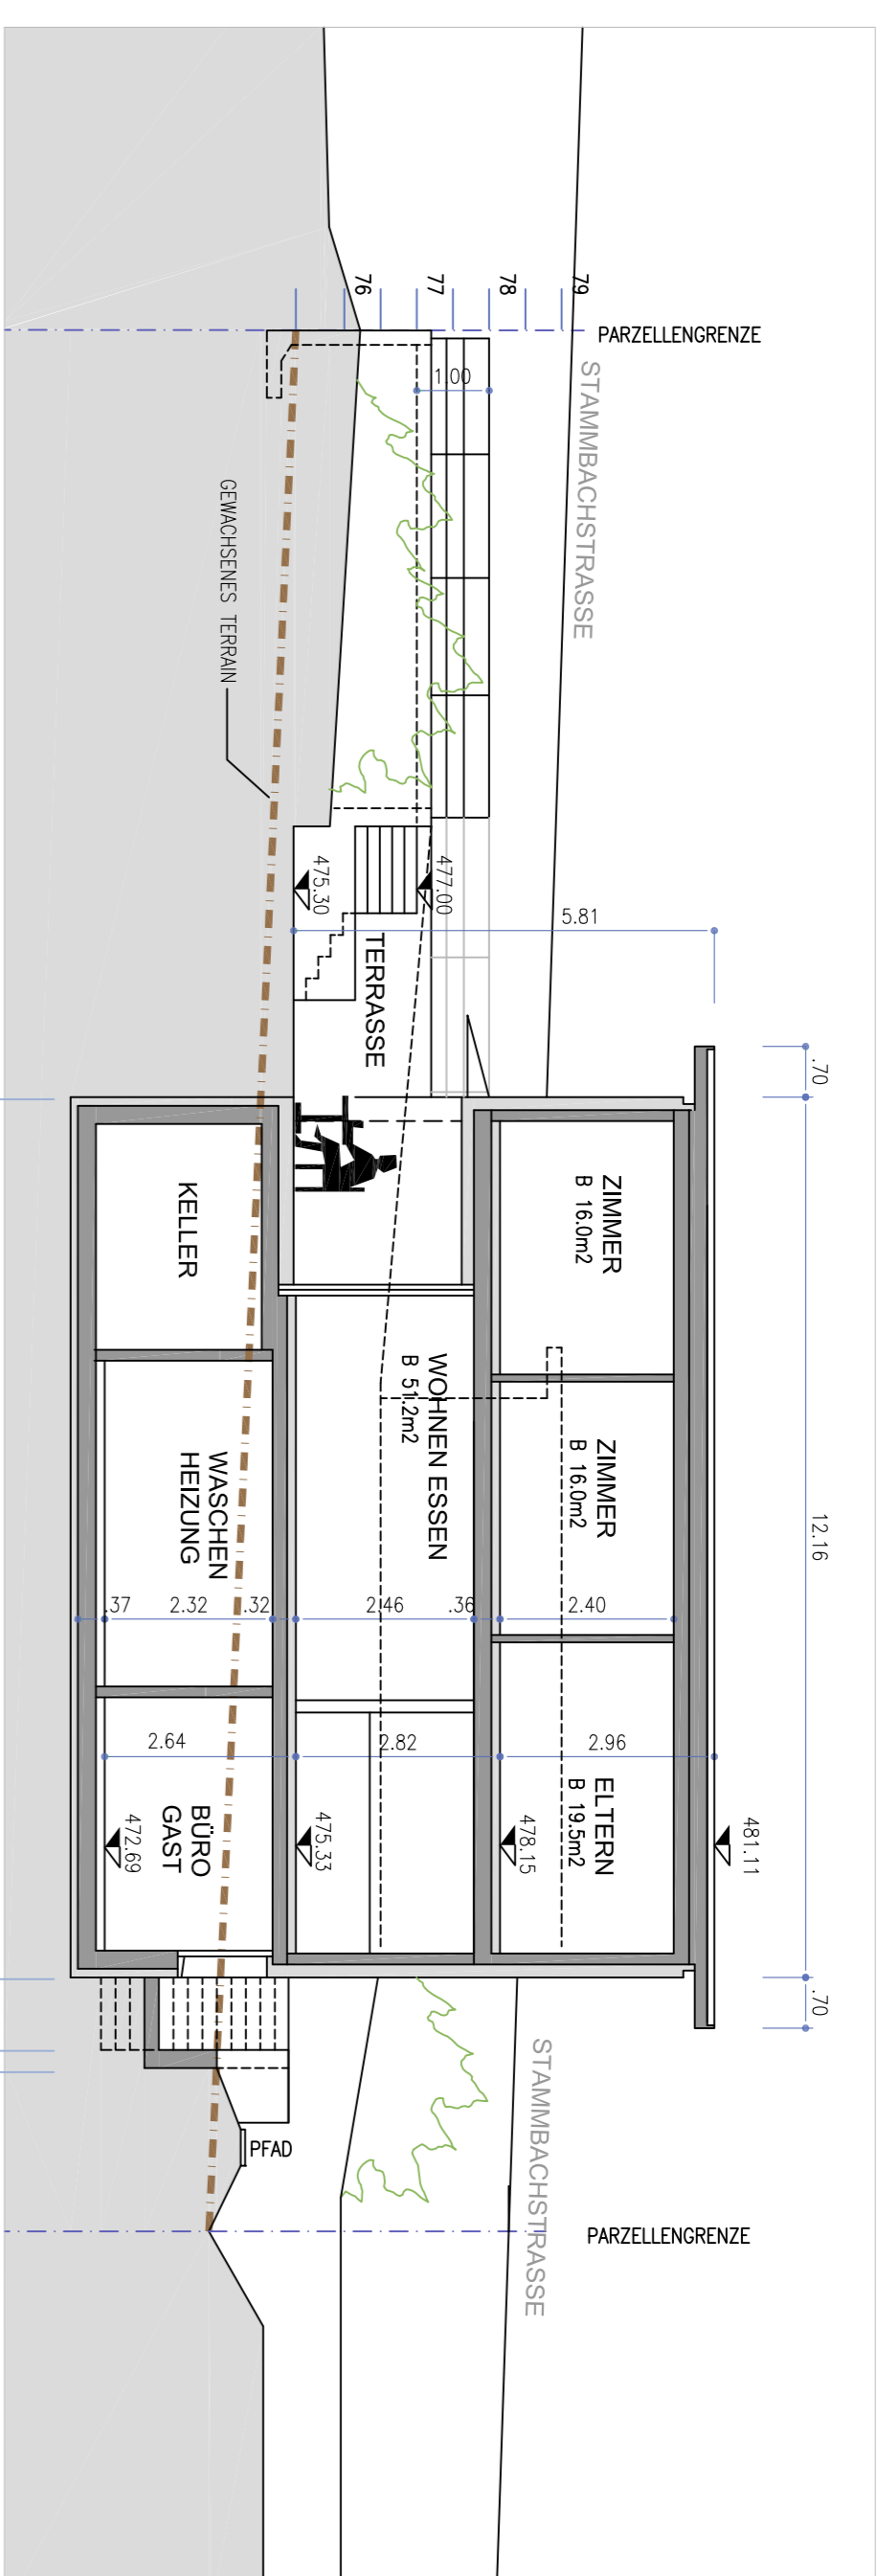

SÜD-OST ANSICHT

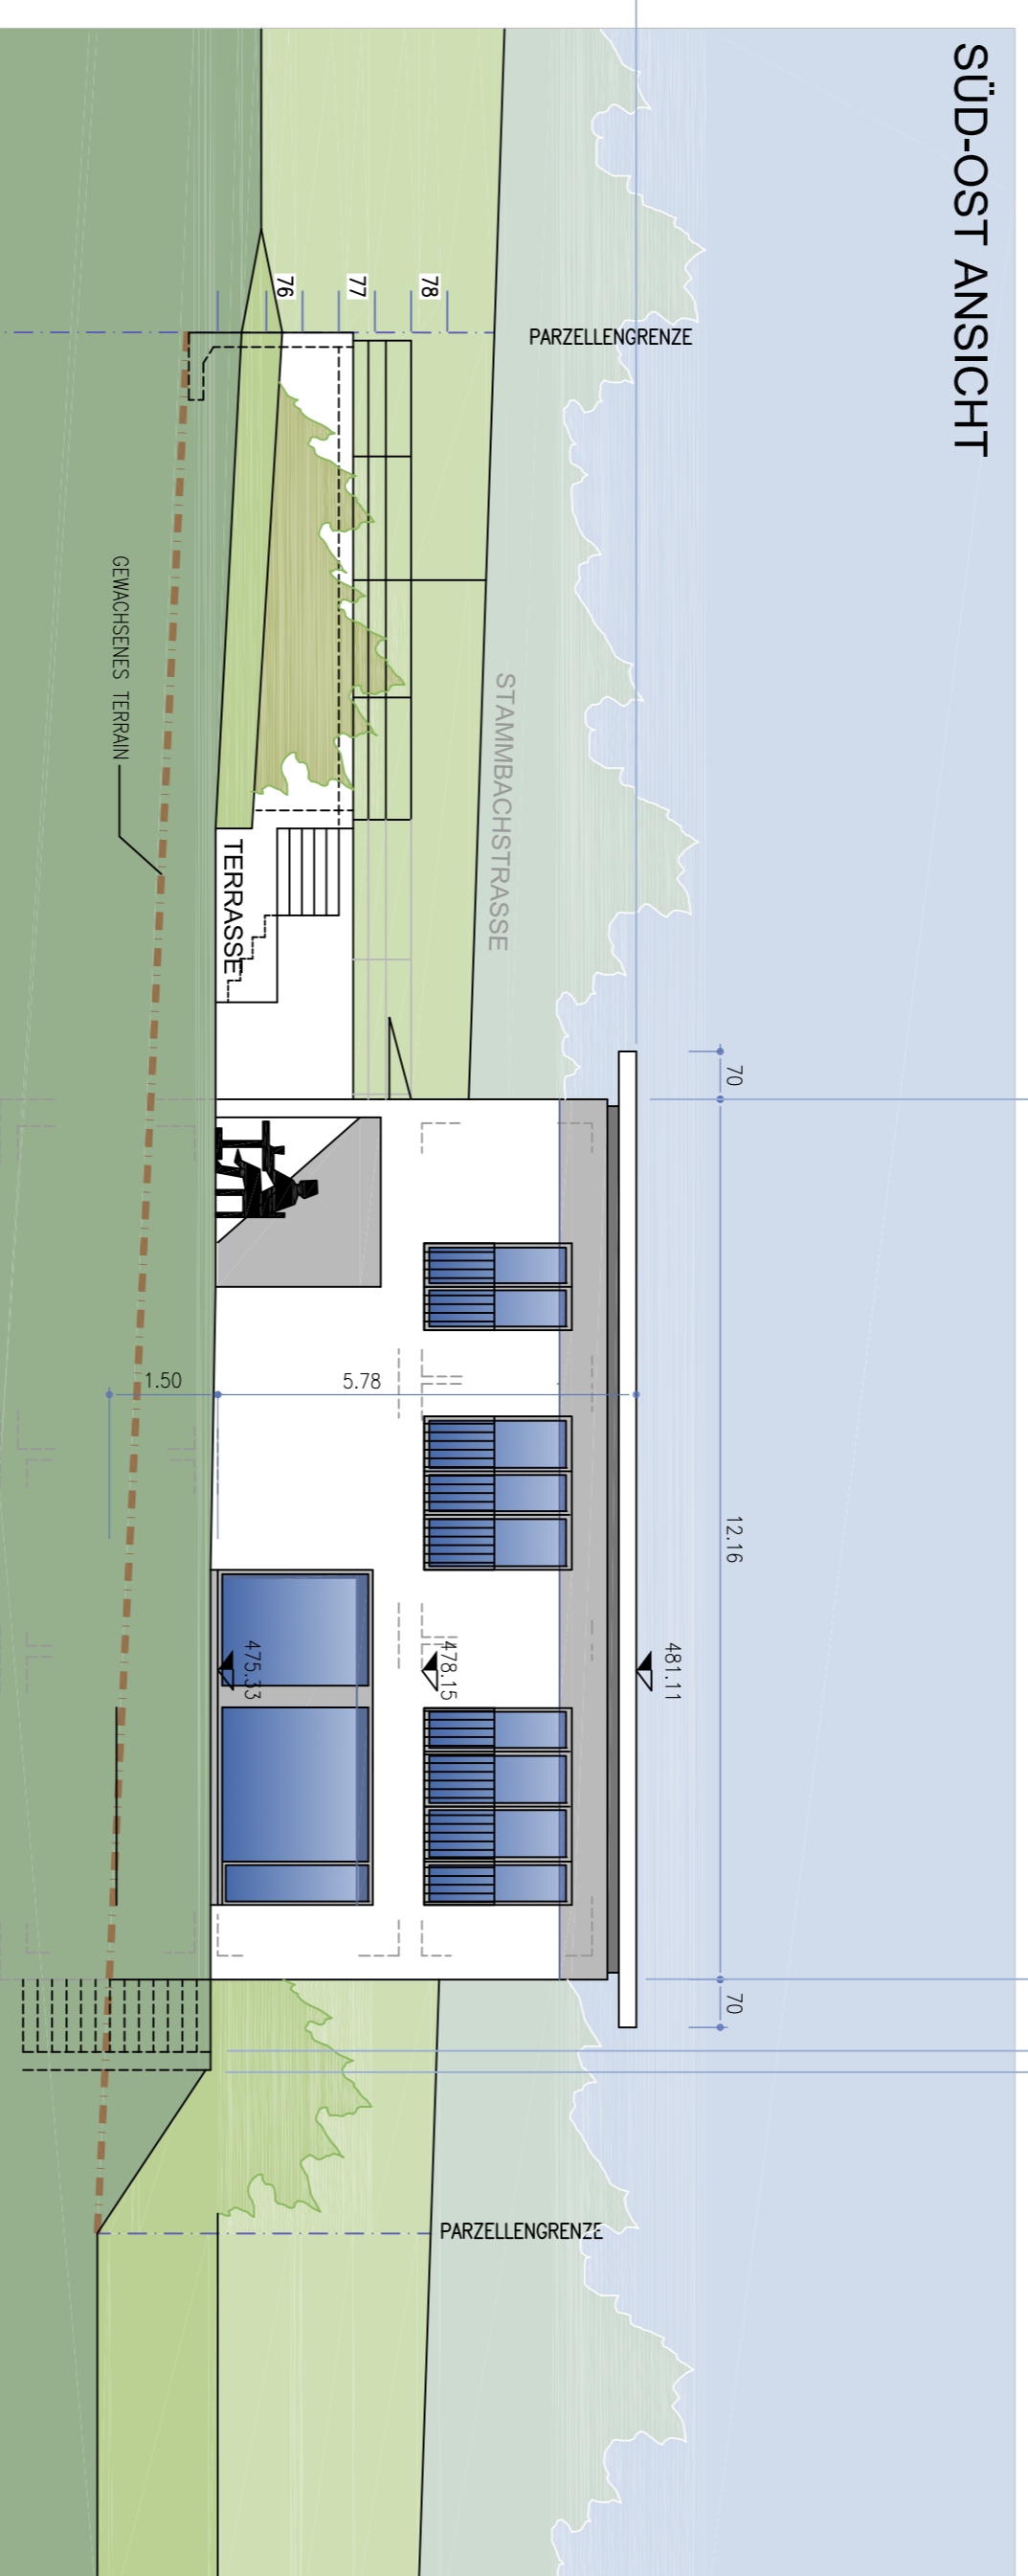

NORD-WEST ANSICHT

