

Kanton Bern  
Gemeinde Bätterkinden


Regionalverkehr Bern-Solothurn **RBS**

Linie S  
Bahn-Km 6.630

# Gleichrichter Löffelhof

## Situationsplan 1:500 (inkl. Landerwerb)

### Auflageprojekt

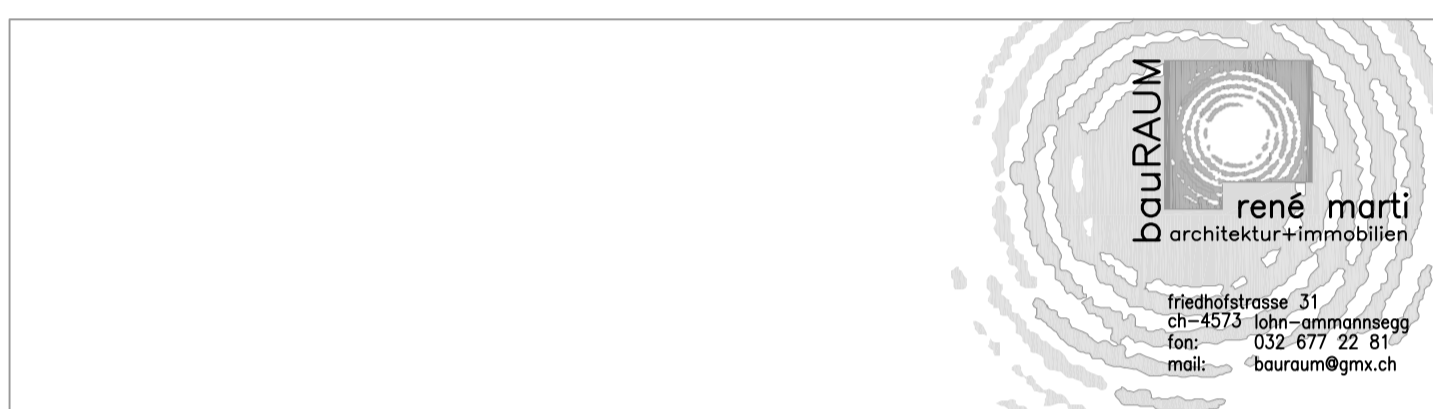

	Aenderung:		Datum:		04.04.2013
	A: 14.08.2013	B:	Format:		42/60
Plan-Nr:	2013-1-1	C:	D:	gez: g.michaels dipl. arch. HTL	Gepr:
Plangrundlagen/Bemerkungen:		Filename: RBS-Gleichrichter-Löffelhof.dwg			

### LEGENDE

- Asphalt
- Grünfläche
- Mergel
- versickerbarer Belag
- Freileitung bestehend
- neue Leitungsführung
- bestehende Kabelleitung
- Fahrleitungsanlage
- Speiseleitung bestehend
- Speiseleitung neu
- Speiseleitung Abbruch
- FL Mast bestehend
- FL Mast neu (Schaltposten)

