


Kanton Bern  
Gemeinde Bätterkinden  
Linie S  
Bahn-Km 6.630

**Gleichrichter Löffelhof  
Projektpläne 1:50 und 1:20  
Auflageprojekt**




RBS-Infrastruktur LBau		Datum: 06.04.2013 27.12.2014	
Postfach 719 · 3048 Worbladen		08.09.2014	
Tel. 031 923 93 93 · Fax 031 923 93 66		17.12.2014	
Plan-Nr.: 2013-1-2	A: 14.08.2013	B:	Format: 60 / 105
Plangrundlagen/Bemerkungen:	C:	D:	99%: ausgedr. 1:1 100%: drit. auch HTL Gepr.
Planname: RBS-Gleichrichter-Löffelhof-Pr. 4.dwg		Renaissance	

**Querschnitt A-A 1:50**

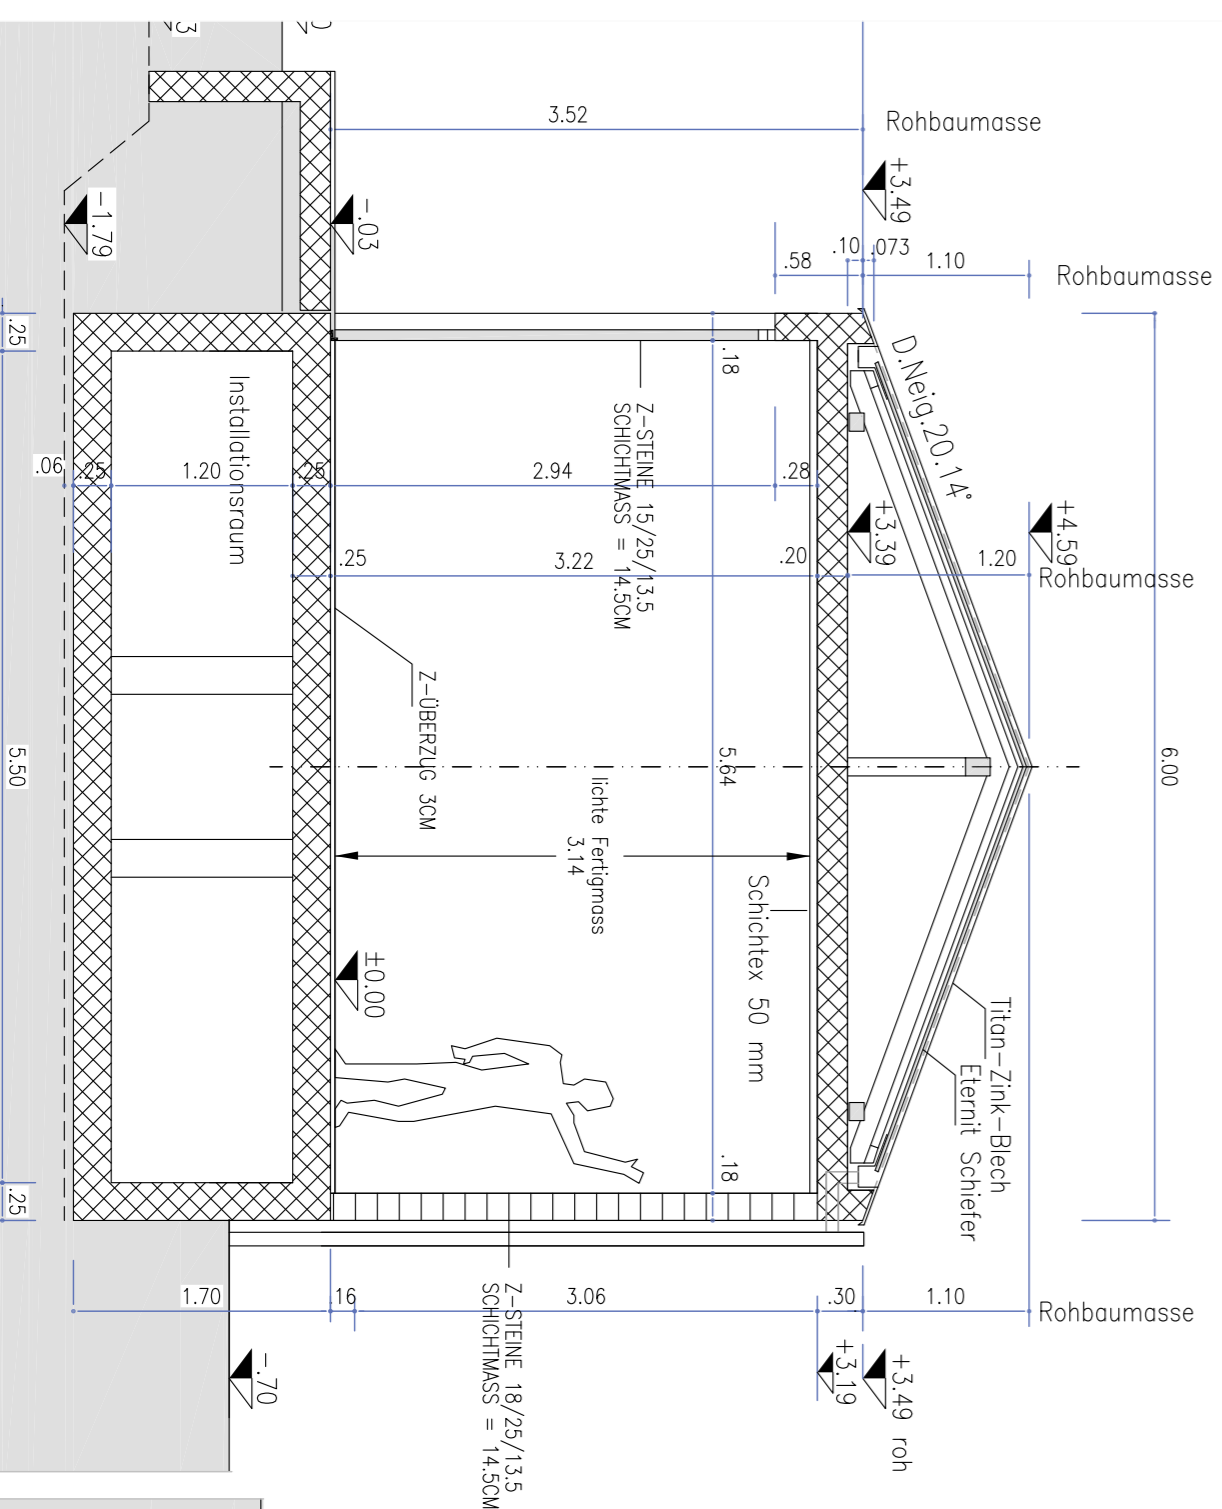


Detail 1:20 SCHNITT DURCH TRAUFE

Detail 1:20 SCHNITT D. FIRST

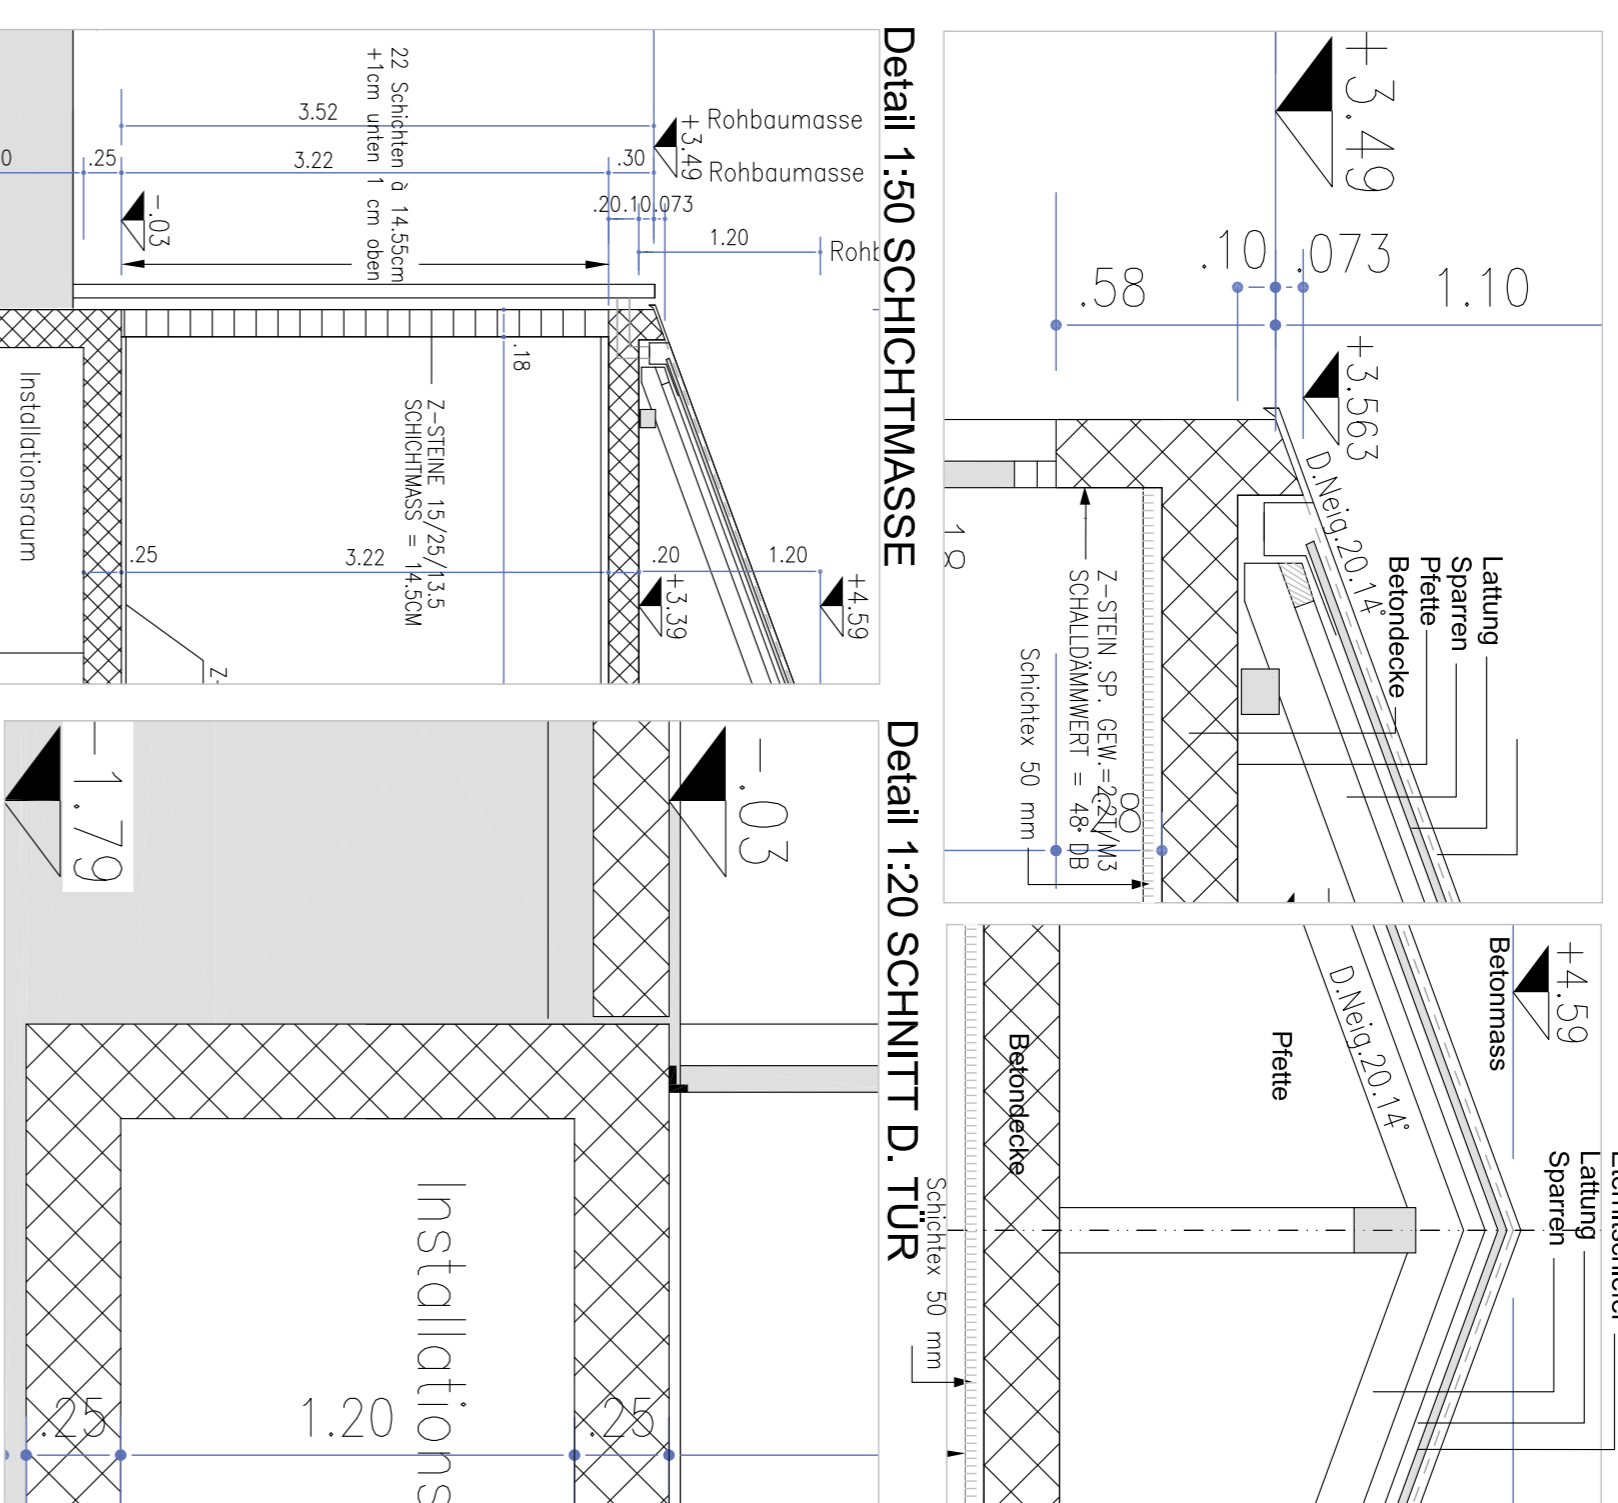

**Giebelansicht 1:50**

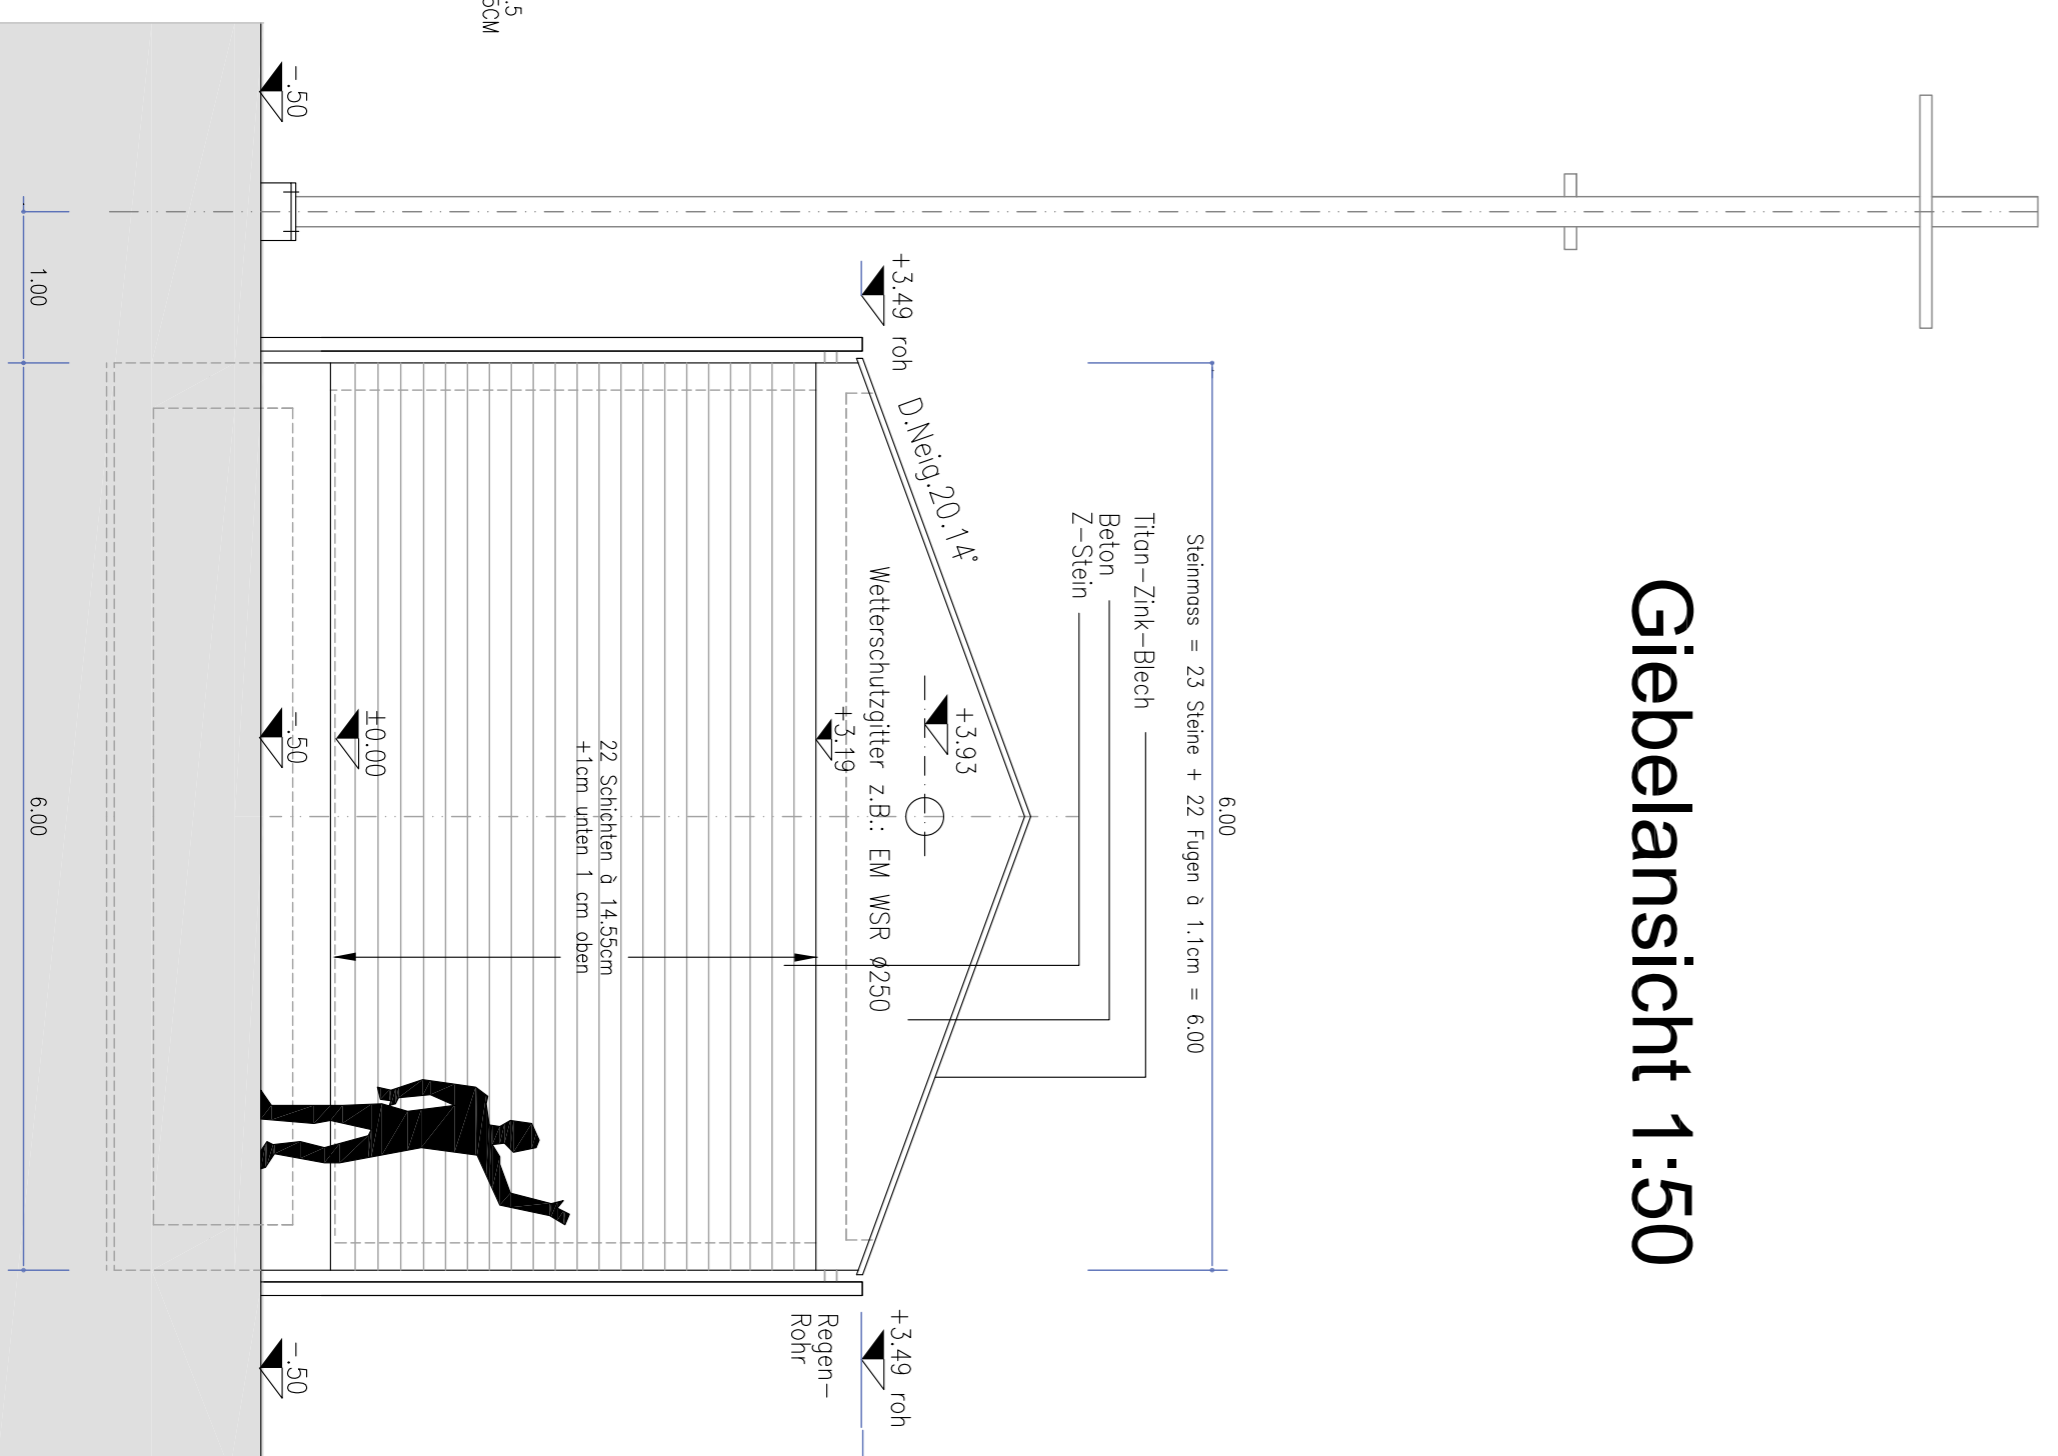

**Längsansicht 1:50**

