Planung Stammbachstrasse

bauRAUM
rené marti
architektur+immobilien
friedhofstrasse 31
ch-4573 lohn-ammannsegg
fon: 032 677 22 81
mail: bauraum@gmx.ch

HAUS BOHUS - MARTI

B A U E I N G A B E

LOHN, DEN 22.04.14

SITUATION 1:500

PLANNR.: 2014-4-7

architectsXpert architektur-dienstleistungen
Gunter Michaelis Arch.HTL
034 461 19 19
www.a-x.ch
gunter@michaelis.ch

LOHN, DEN .....

BAUHERR .....

ARCHITEKT .....

V+H AG, Ingenieur- und Vermessungsbüro, Bünlisalpstrasse 6, 4562 Biberist, T 2007 so-geo.ch
Tel. 032 671 26 30, Fax 032 671 26 31, Email admin@v-h.ch, Bestell-Nr. 58545

Gemeinde Lohn-Ammannsegg

Massstab 1:500 | Auszug Plan für das Grundbuch | Situation beglaubigt

Daten der amtlichen Vermessung von 30.07.2012 / www.so-geo.ch

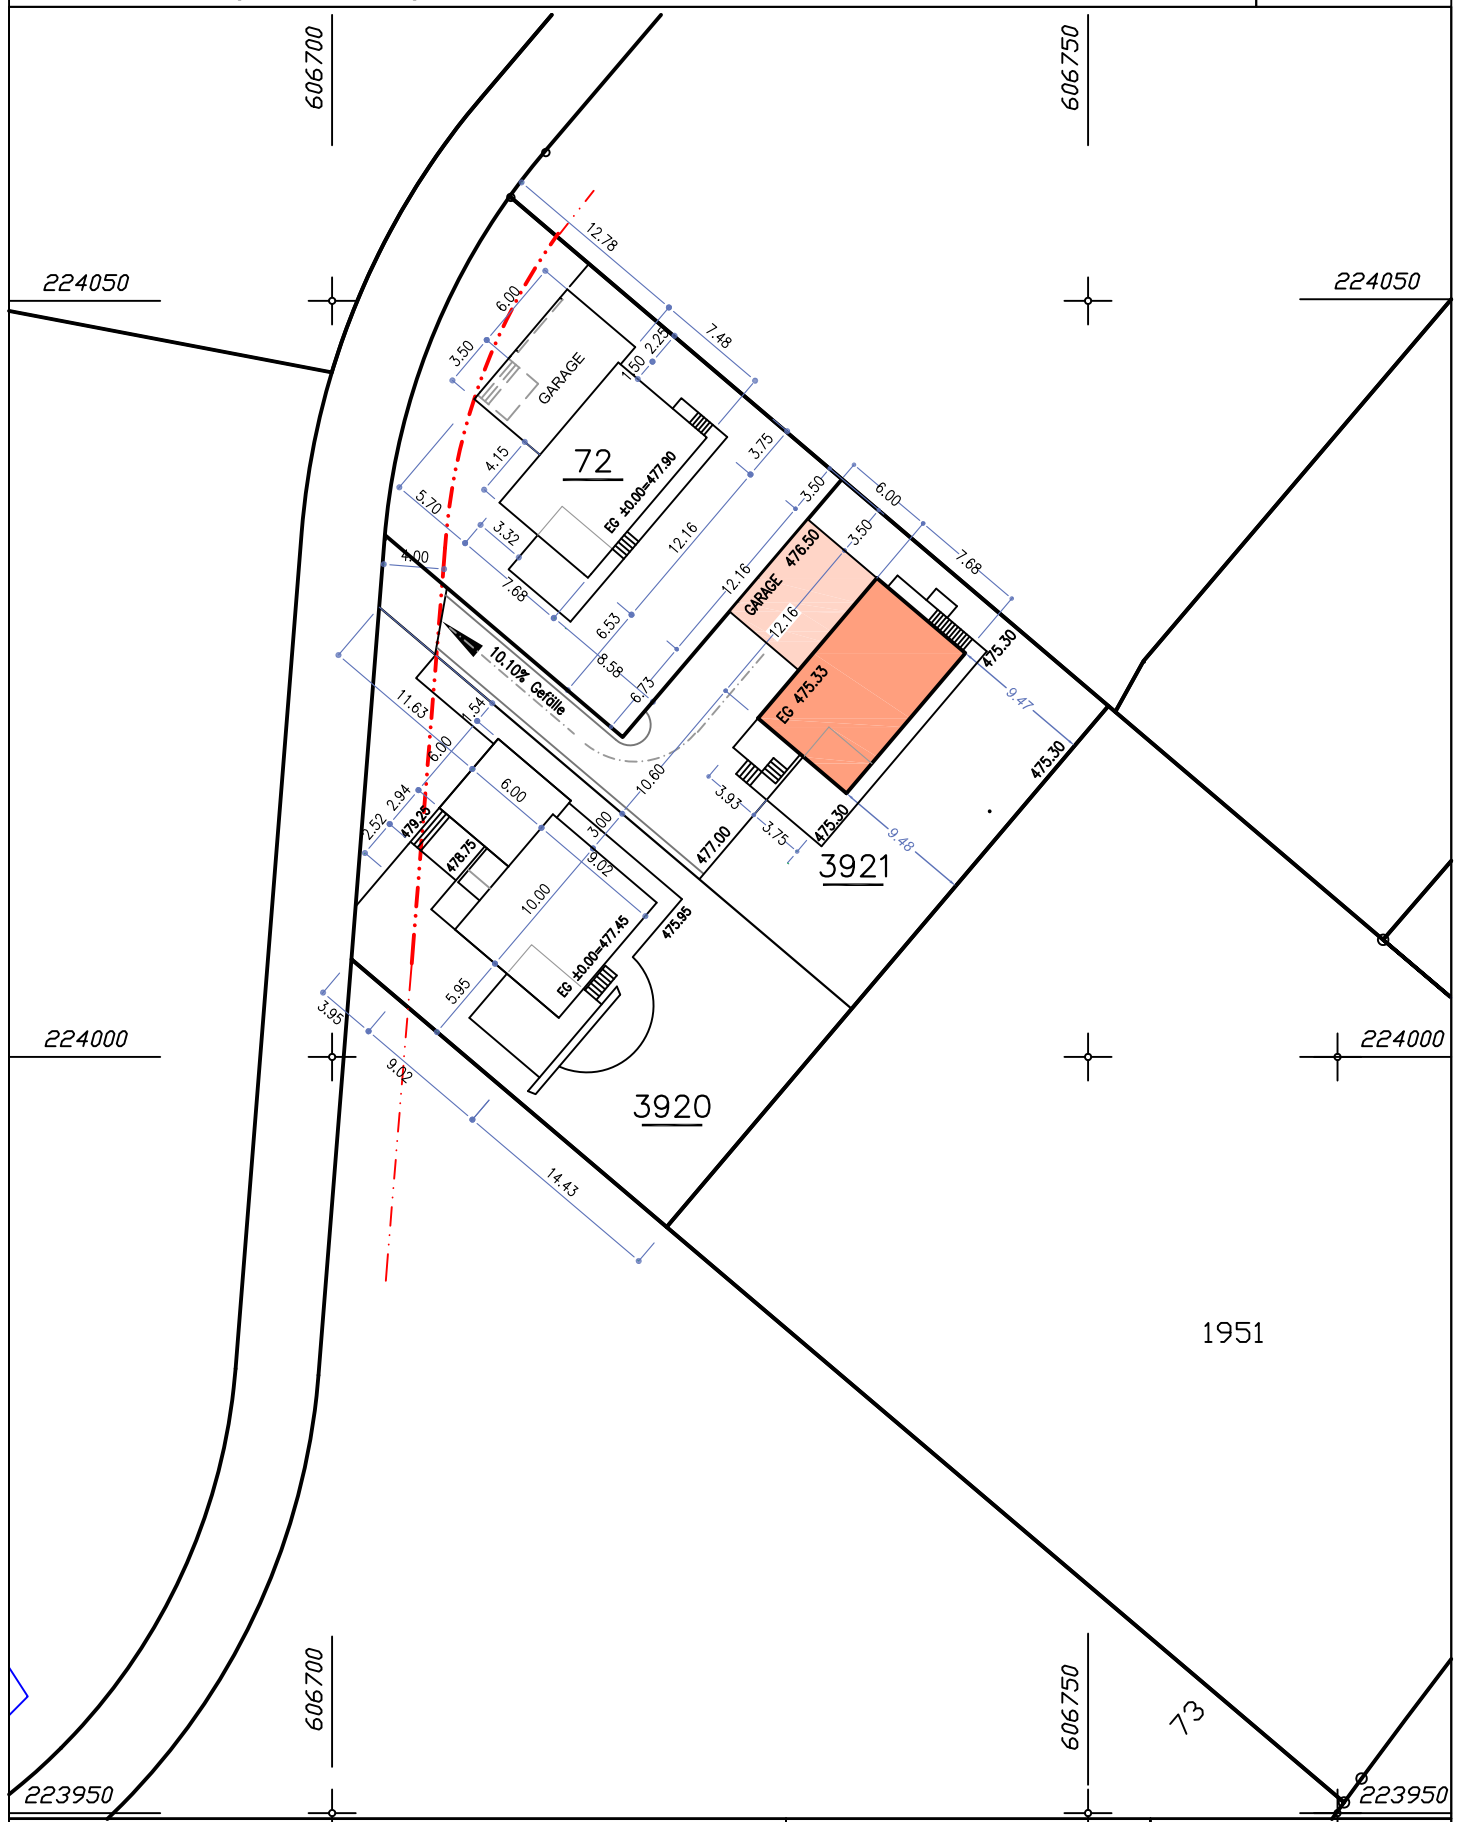

Quelle
Amtliche Vermessung Kanton Solothurn.
Weiterverwendung nur mit dieser Quellenangabe.

Parzellen mit unterstrichener GB-Nummer sind an einer noch nicht rechtskräftigen Grenzmutation beteiligt.
Waldlinien sind nicht rechtsverbindlich.

06.08.2012
Für die Richtigkeit des Grundbuchplanauszuges:
Reto Meile
Nachführungsgeometer
Lohn-Ammannsegg