




NORD-OST FASSADE

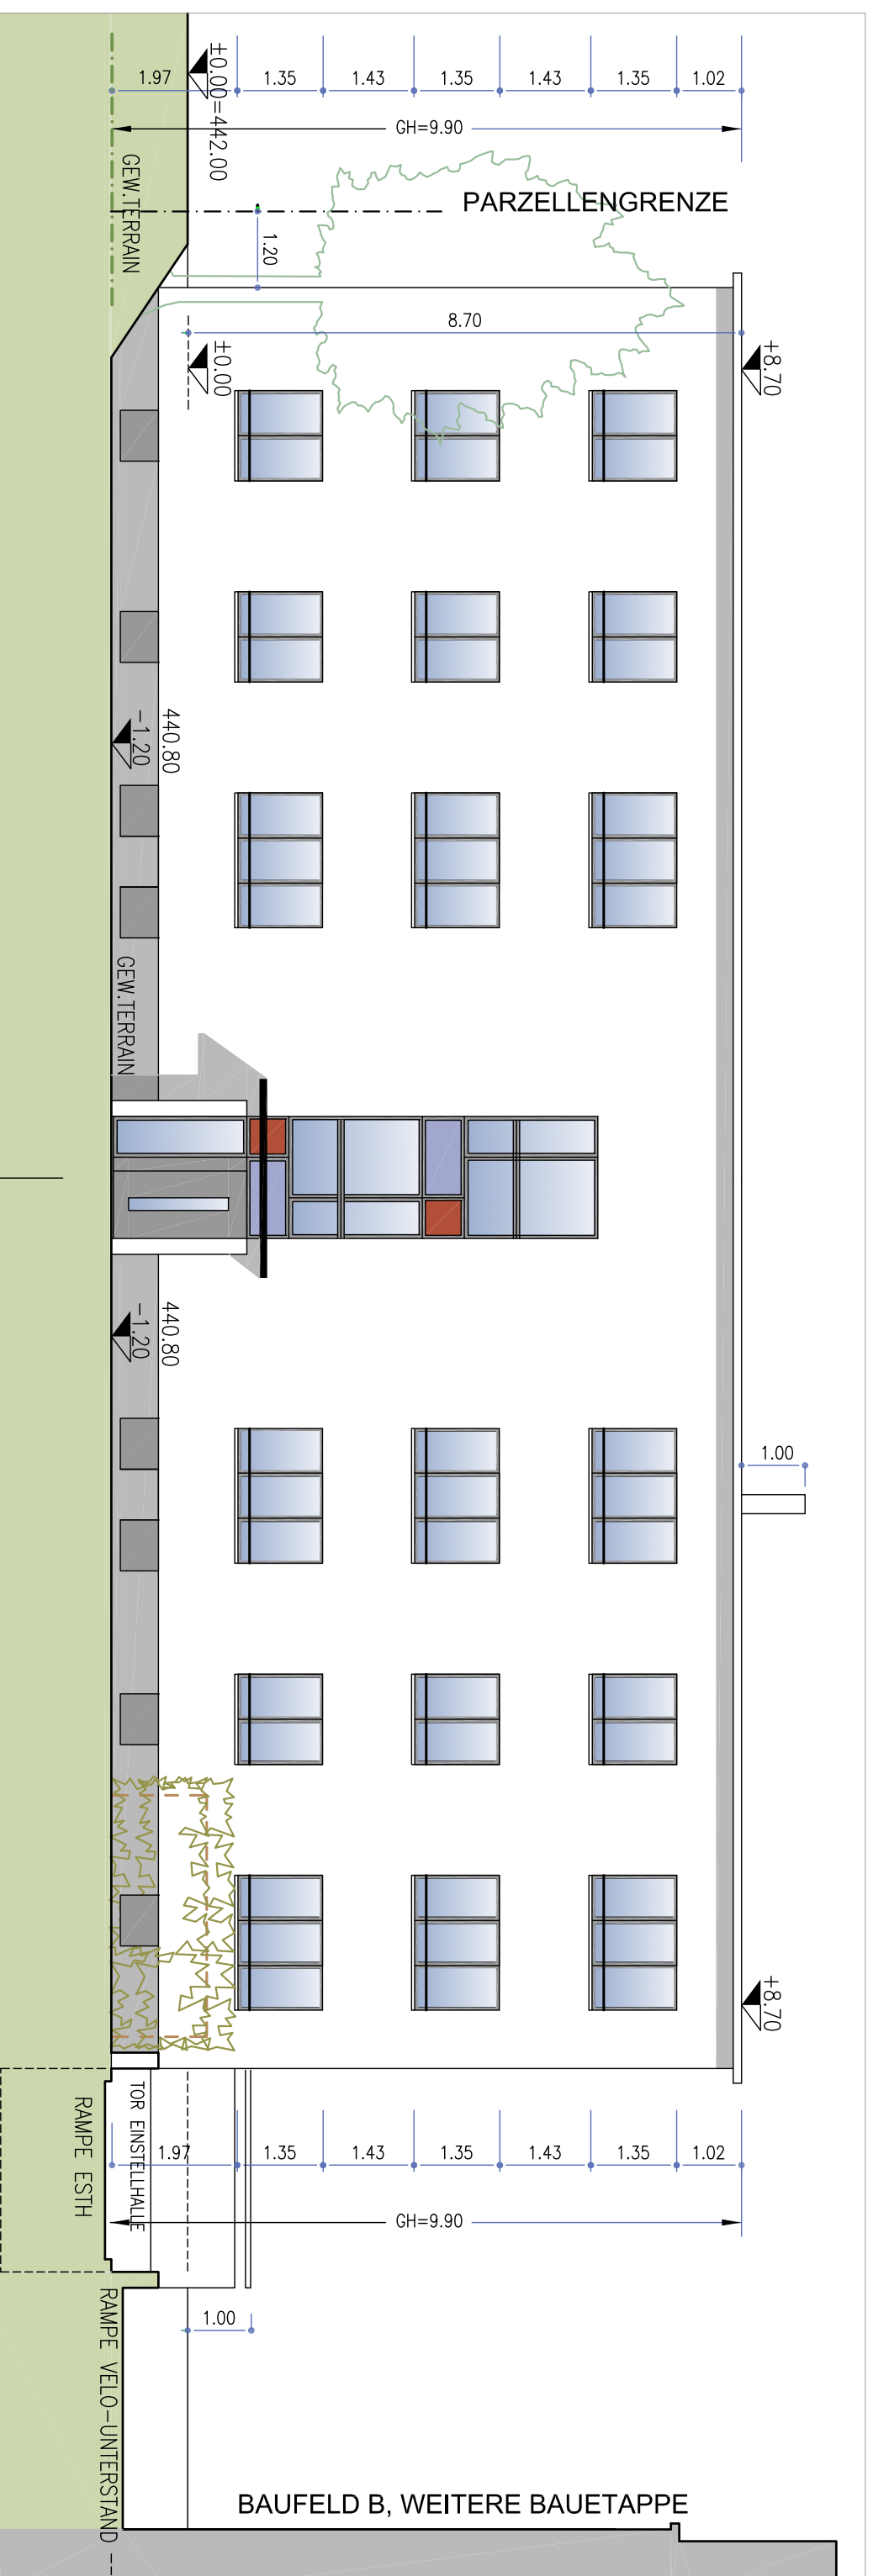

SÜD-WEST FASSADE

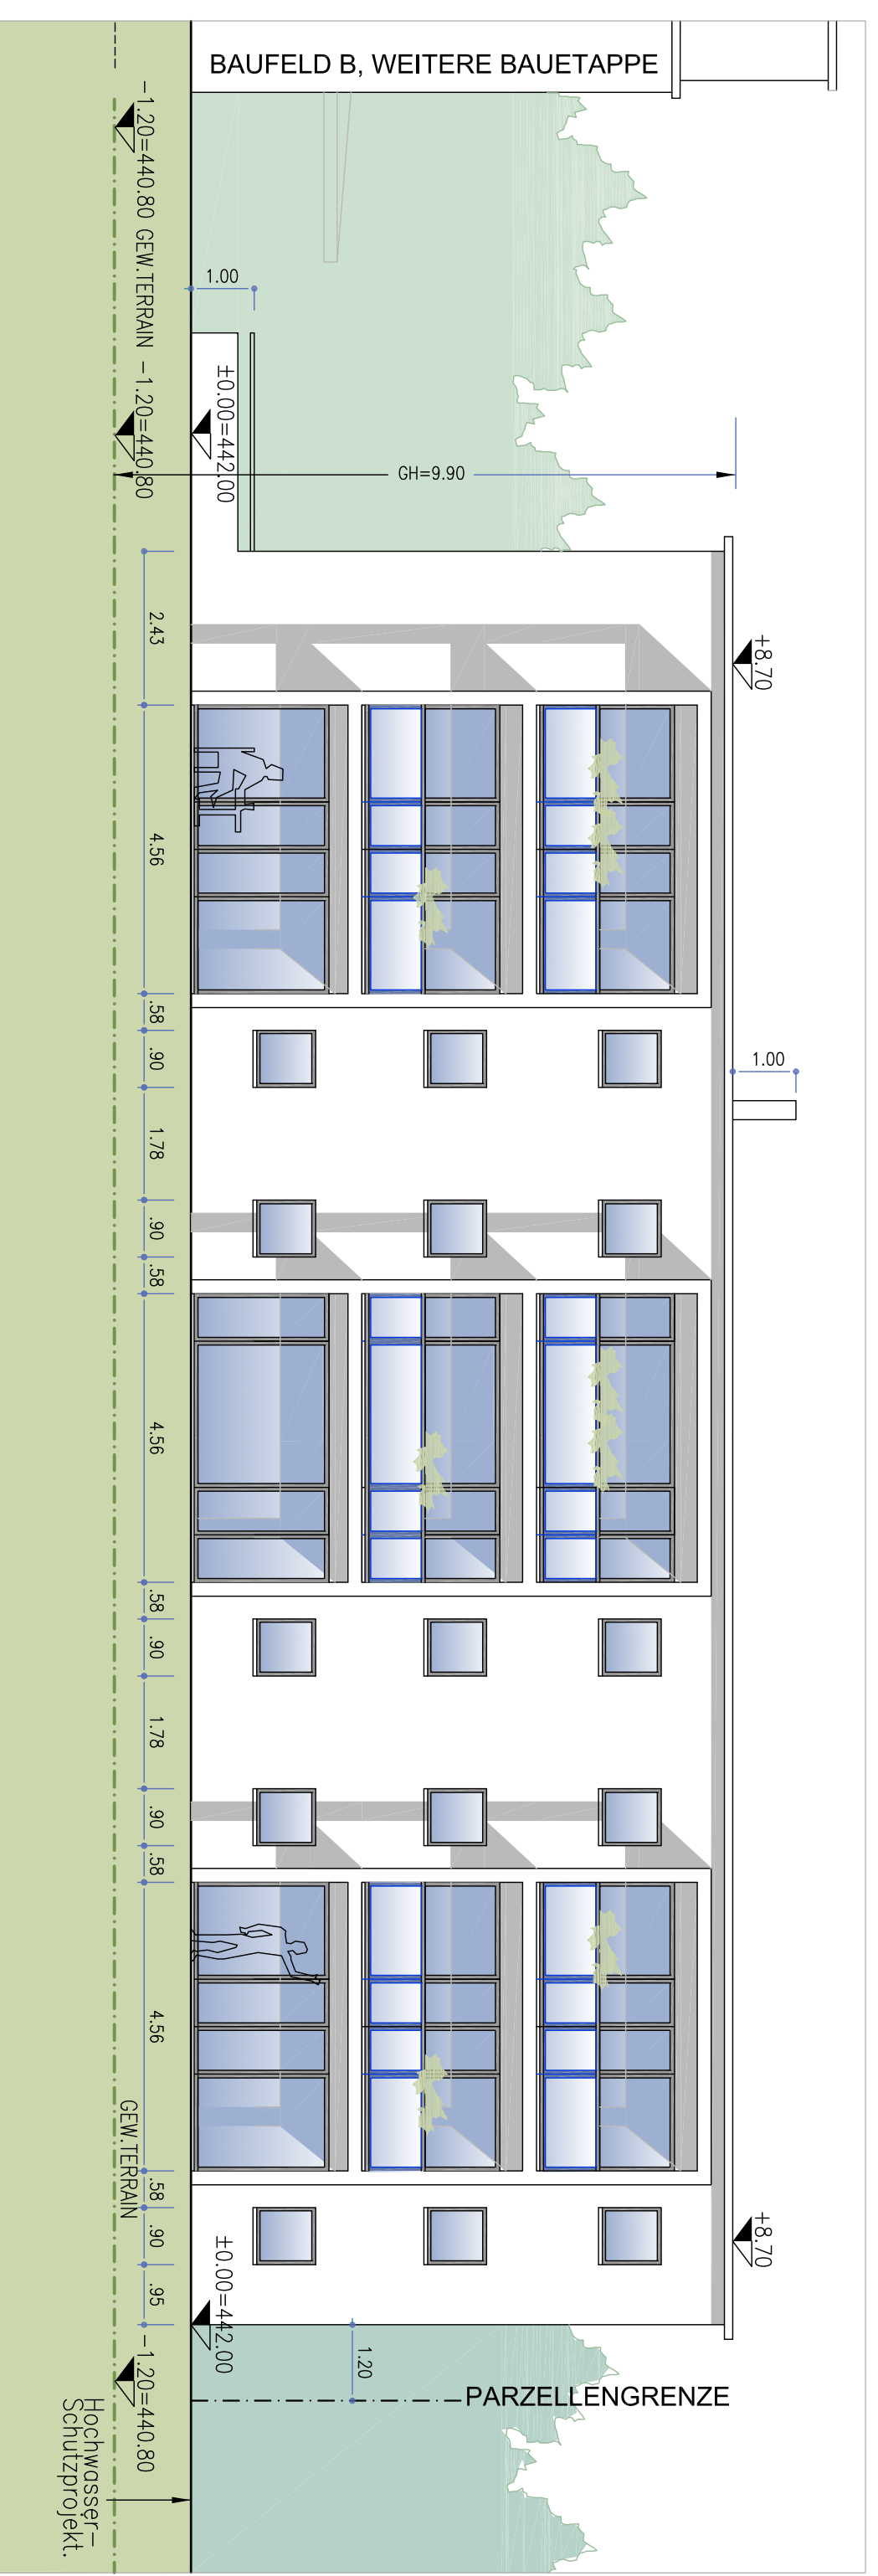

- BESTEHENDE WERKLEITUNG STROM
- NEUE WERKLEITUNG STROM
- WERKLEITUNG WASSER
- BEST. METEORWASSERLEITUNG
- BEST. ABWASSERLEITUNG
- BEST. PROJ. SCHMUTZWASSERLEITUNG
- Gas

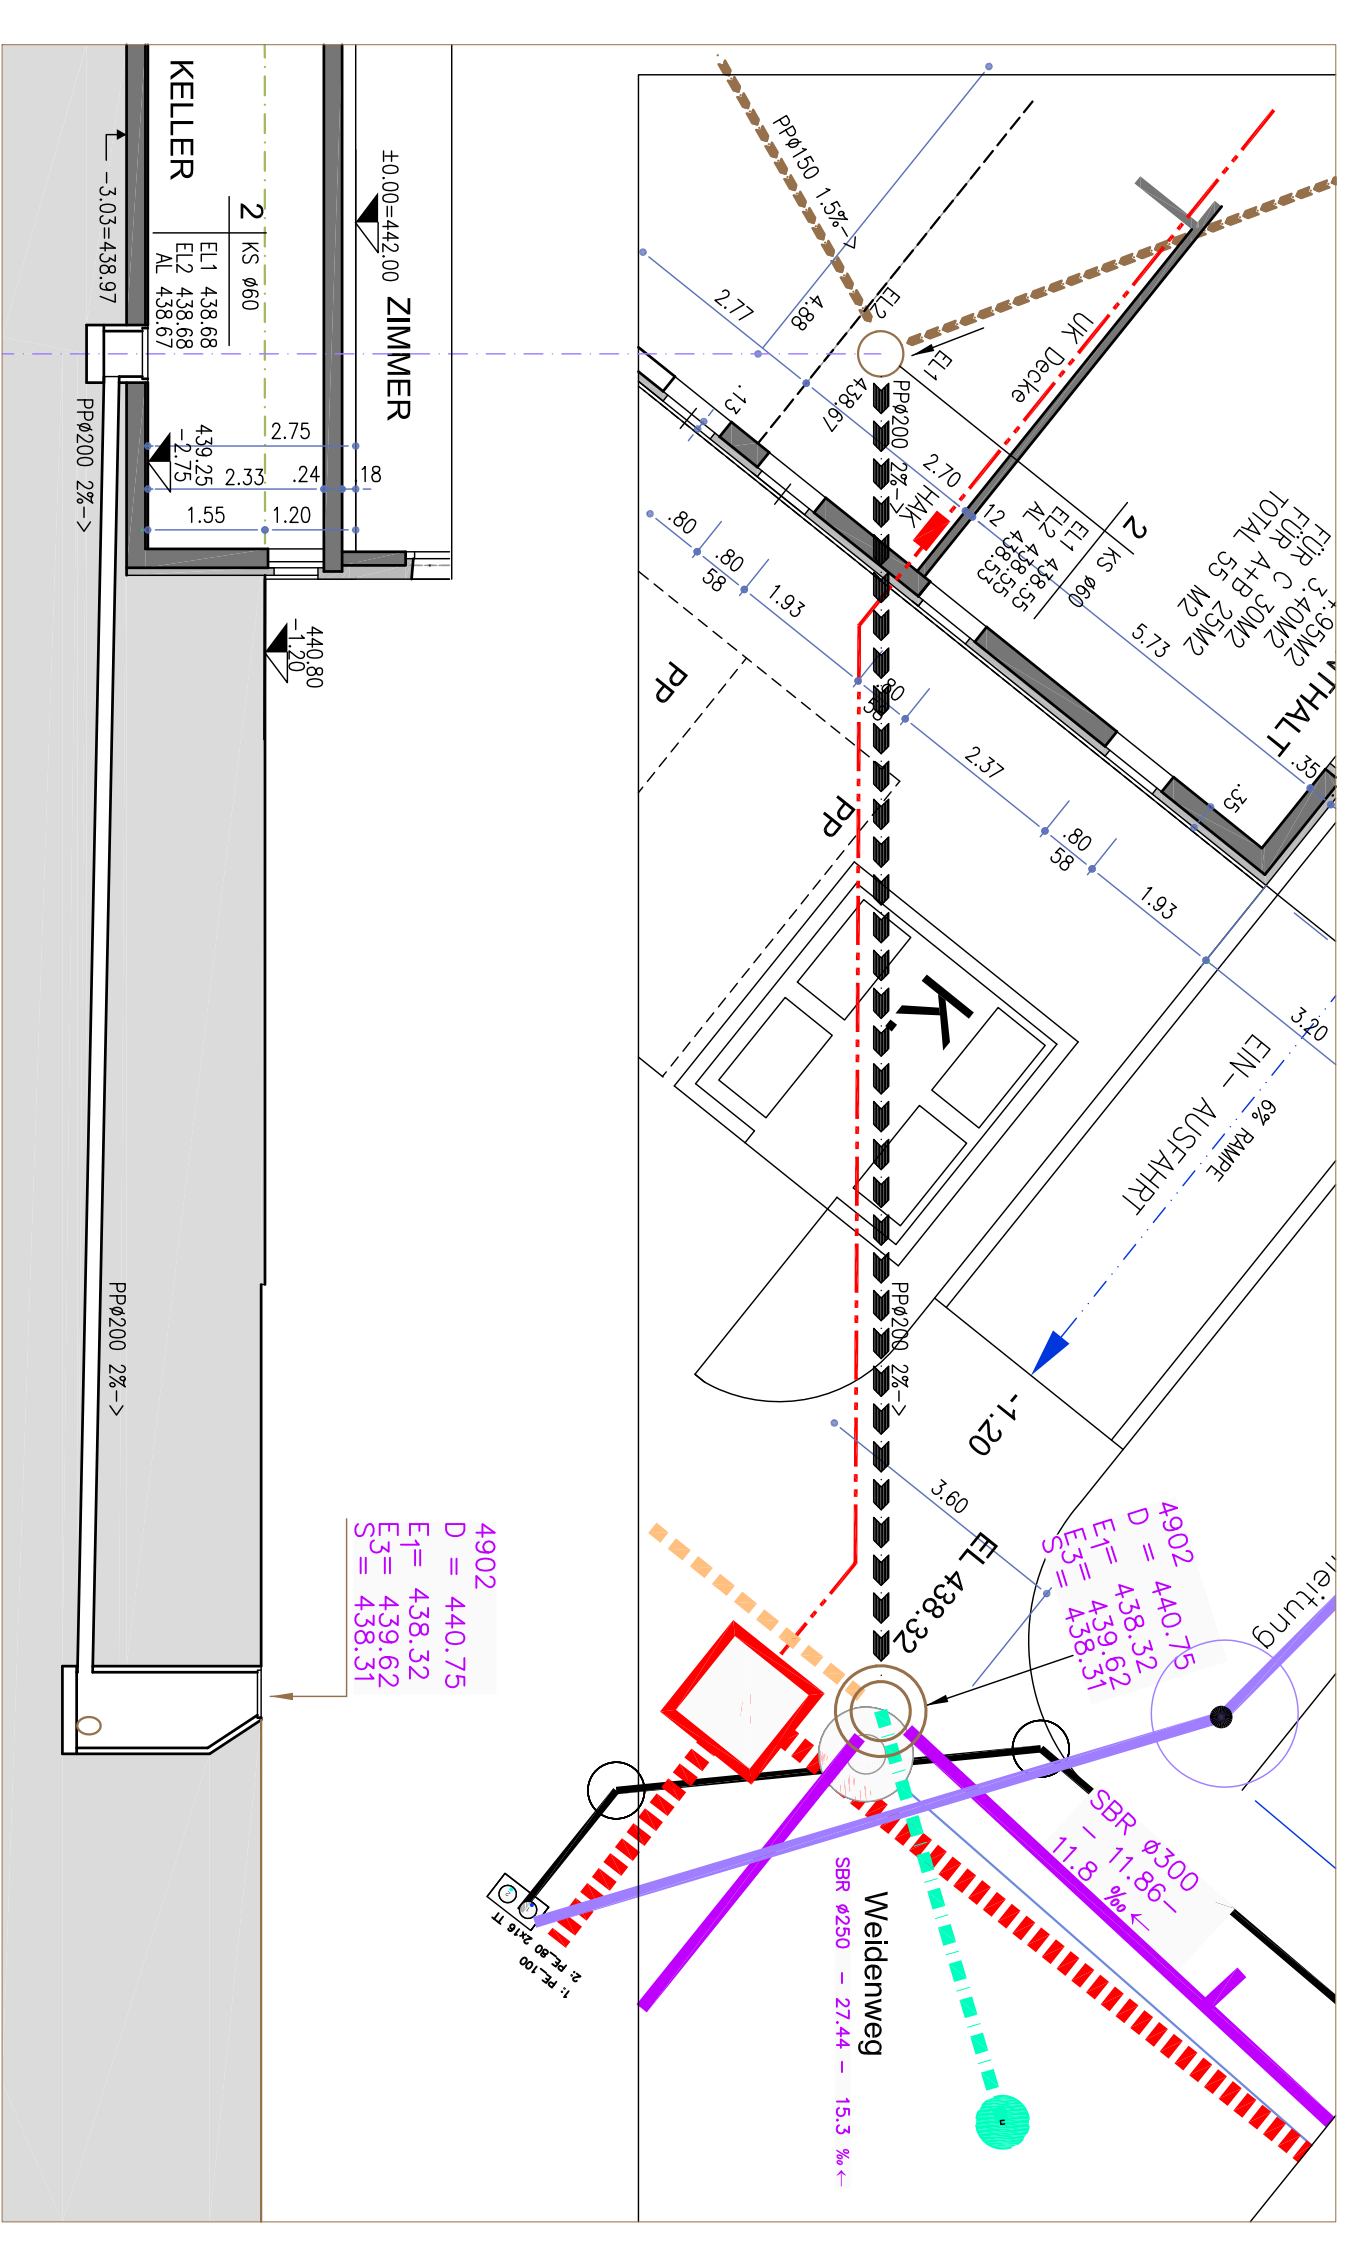

SCHNITT DURCH DEN KANALISATIONS-ANSCHLUSS