


Münsingen Sandacher

Vielseitig wohnen. Weitsichtig leben.

3½-Zimmer-Wohnung 23-203
Tägertschstrasse 23
Ebene 2

Nettowohnfläche

86,8 m²

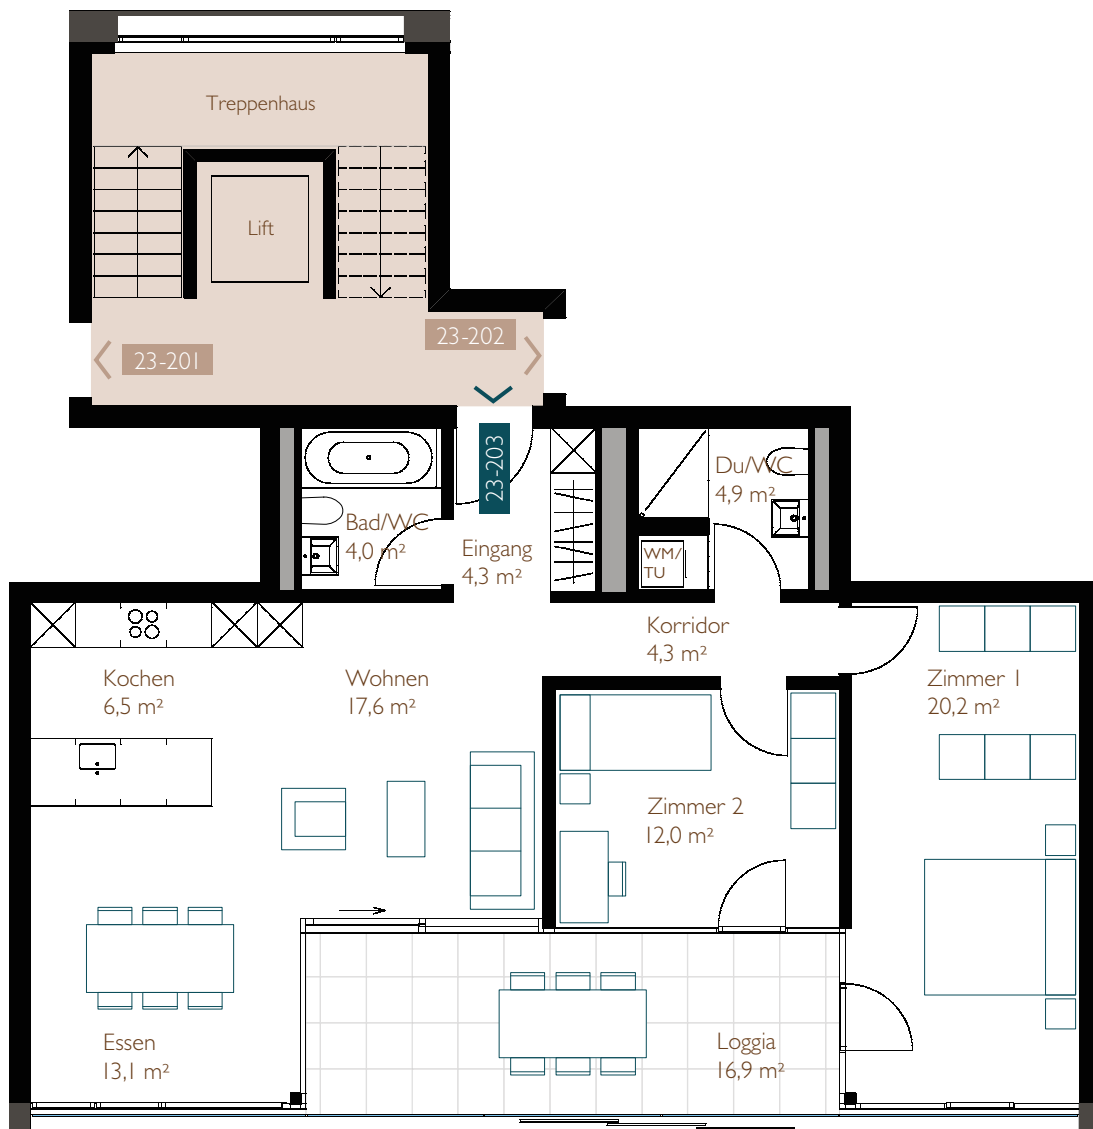

0 5m

Massstab 1:100

Frutiger

VERKAUF
Frutiger AG Immobiliendienstleistungen
Frutigenstrasse 37, 3602 Thun
058 226 80 00, idl@frutiger.com

www.immobilien.frutiger.com