


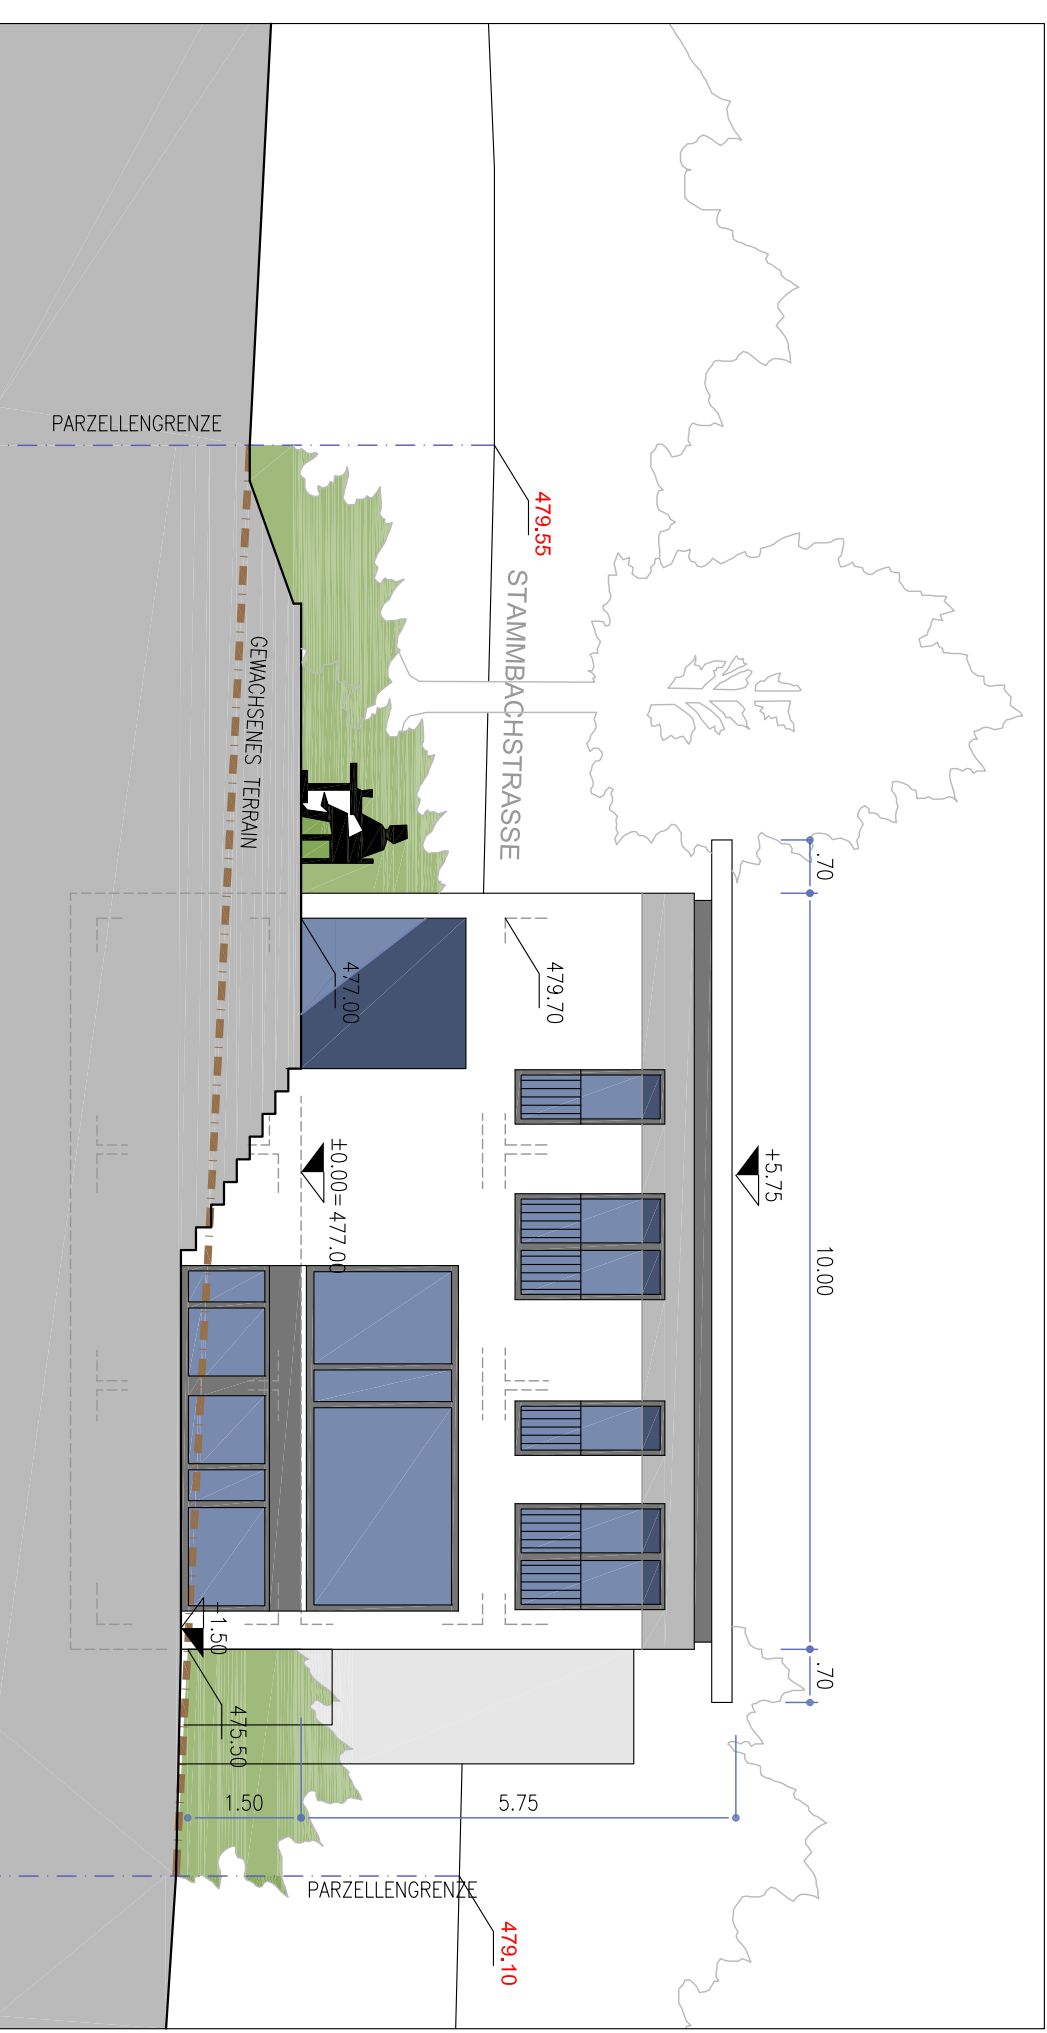


René Motti  
architektur+immobilien  
Friedensstrasse 31  
A-6020 Innsbruck  
Tel.: +43 (0) 512 677 22 81 9  
Fax: +43 (0) 512 677 22 81 9  
mailto:info@bau-raum.at  
www.bau-raum.at  
gmu@bau-raum.at

gmu@bau-raum.at  
034 461 19 19  
gmu@bau-raum.at


SÜD-OST ANSICHT




NORD-WEST ANSICHT

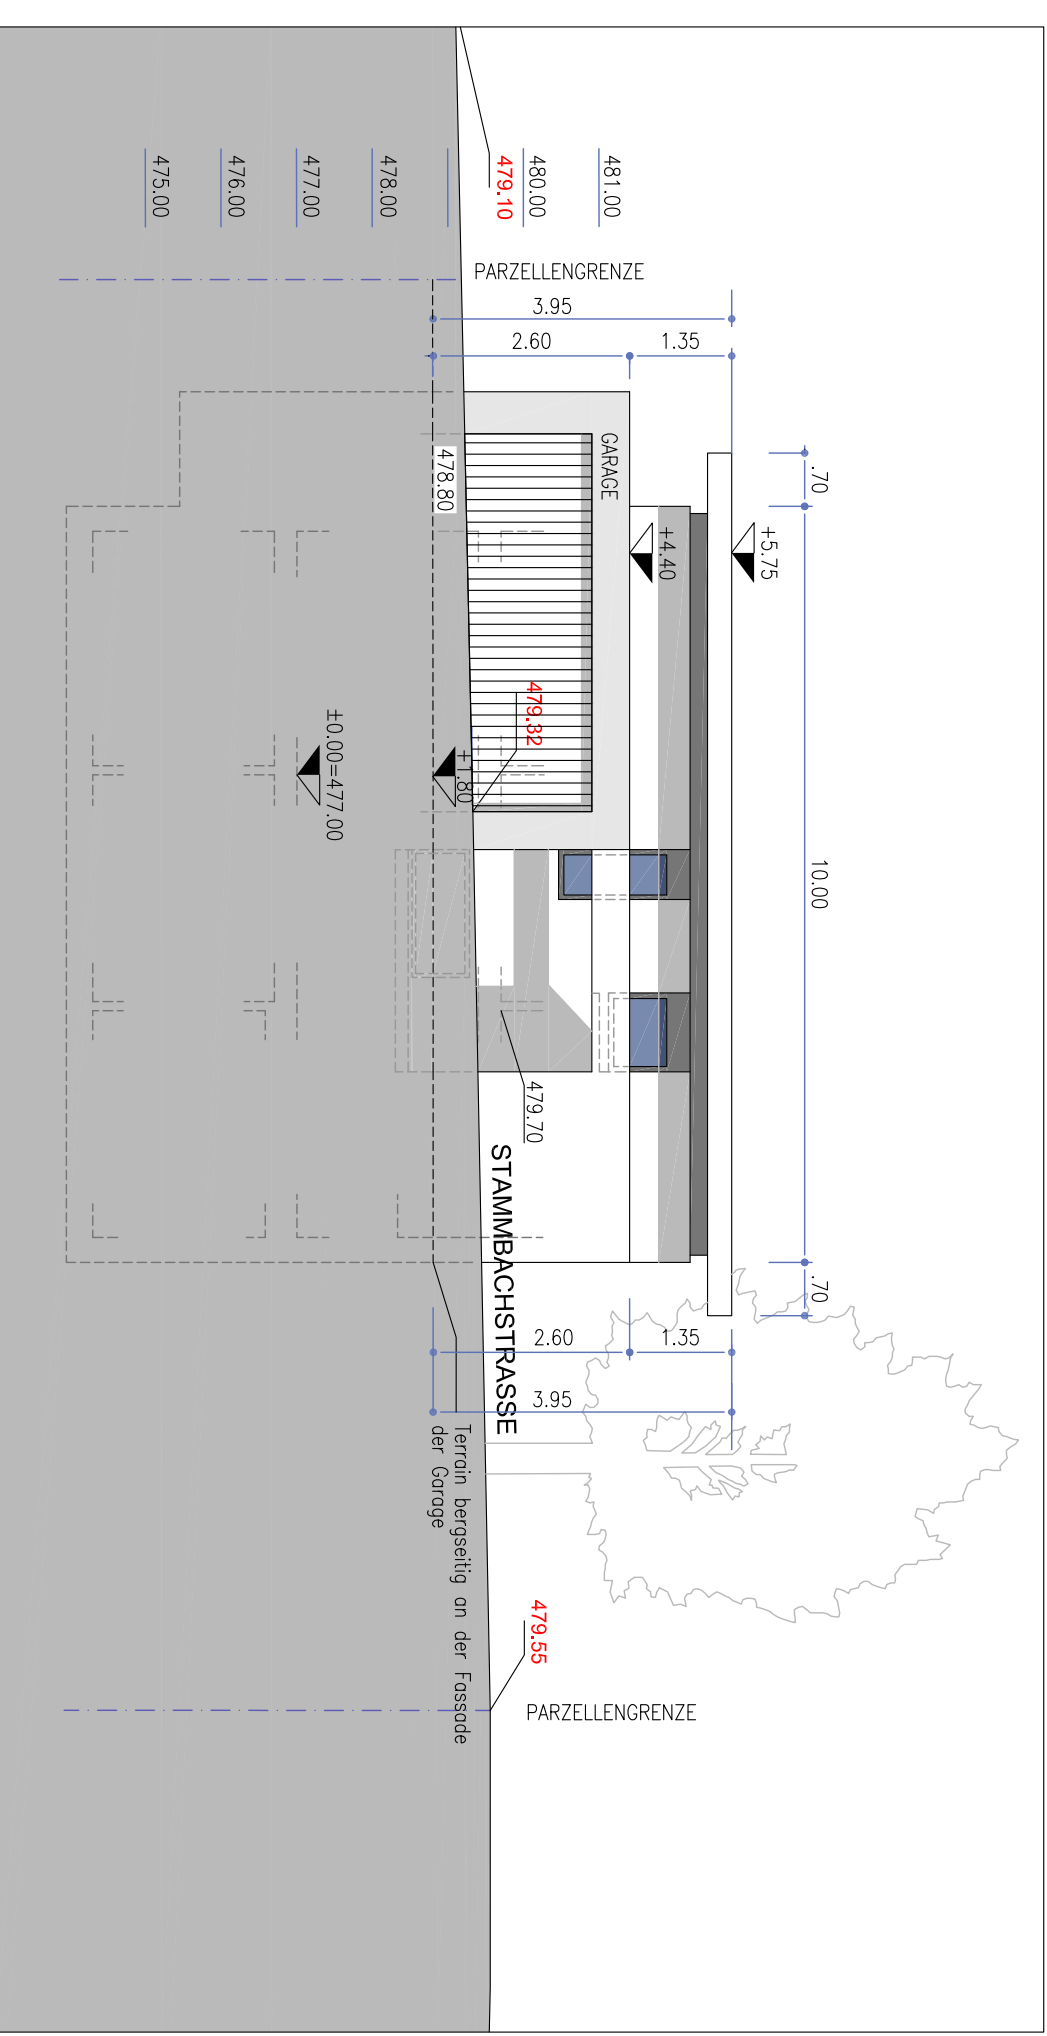


SCHNITT A-A

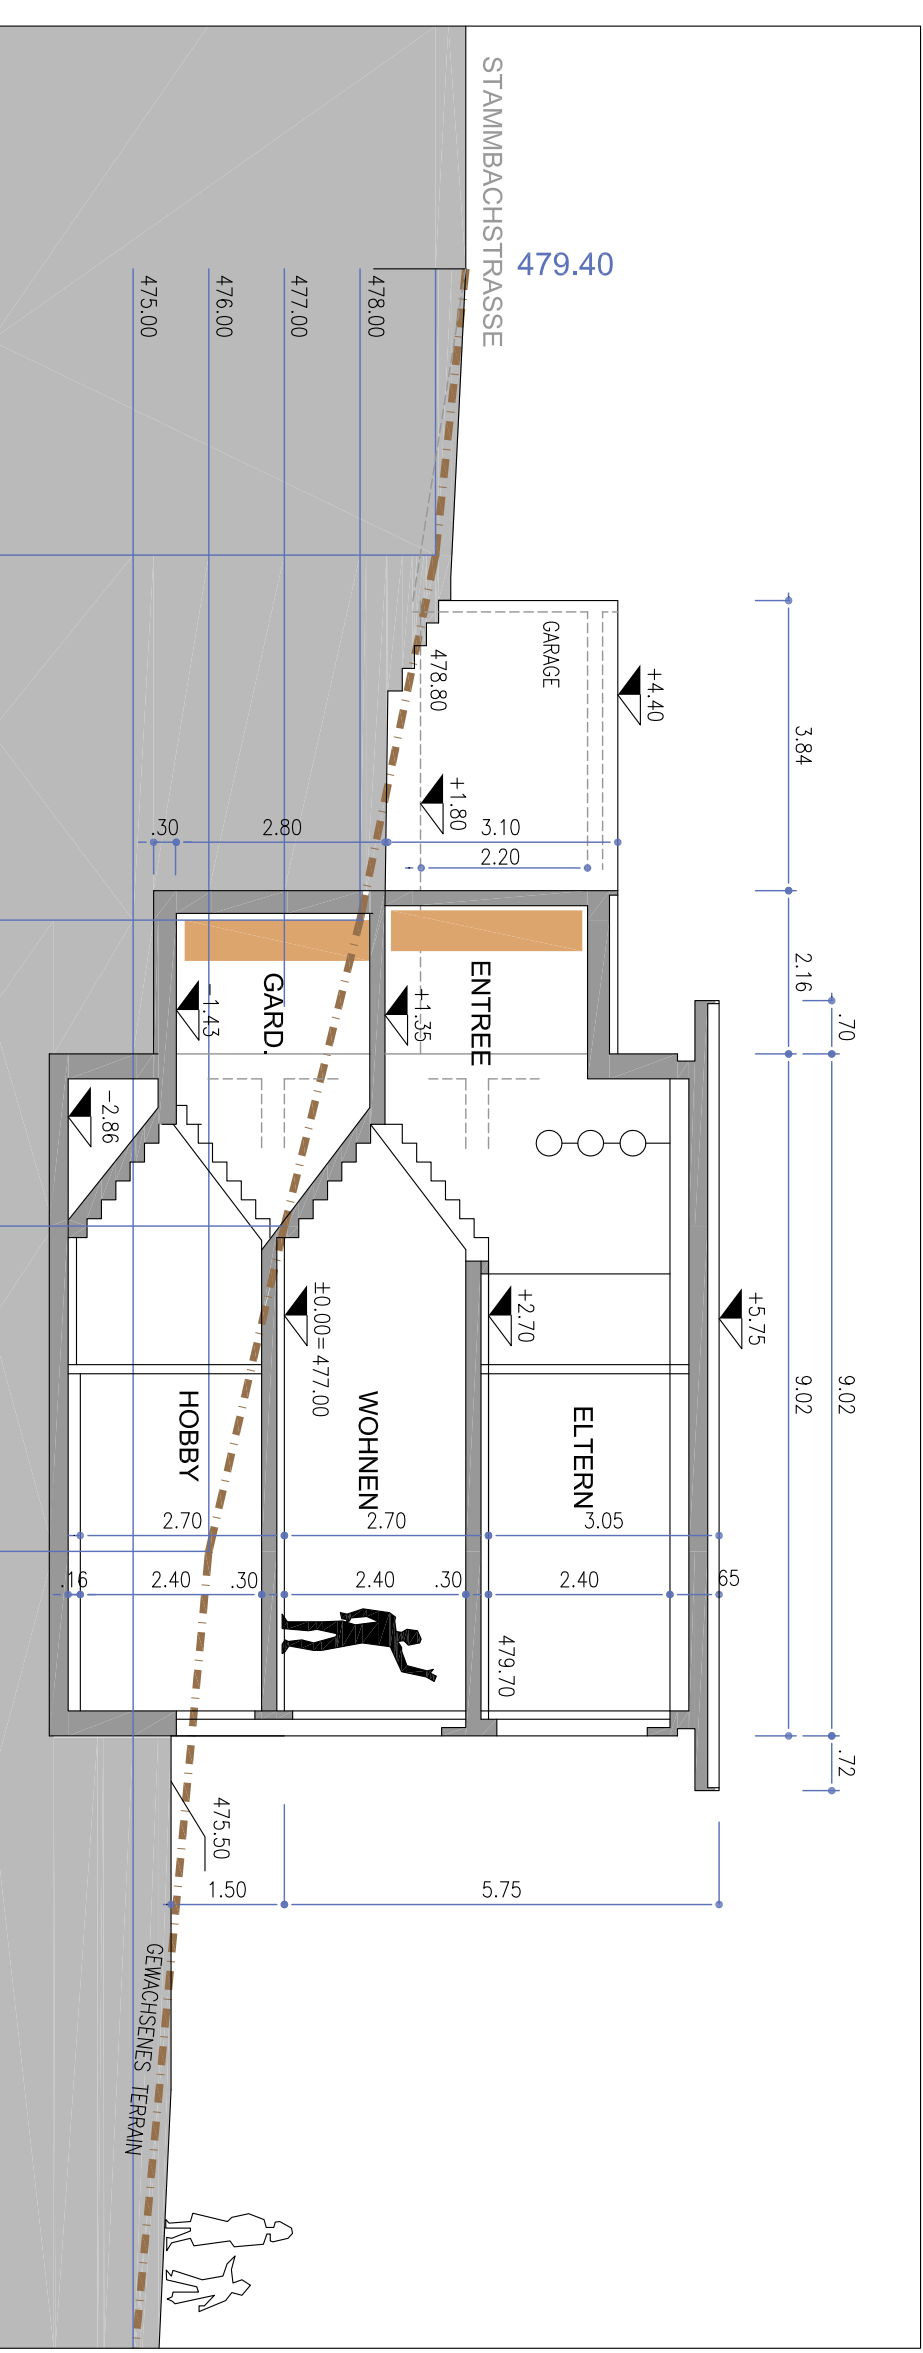

SCHNITT B-B

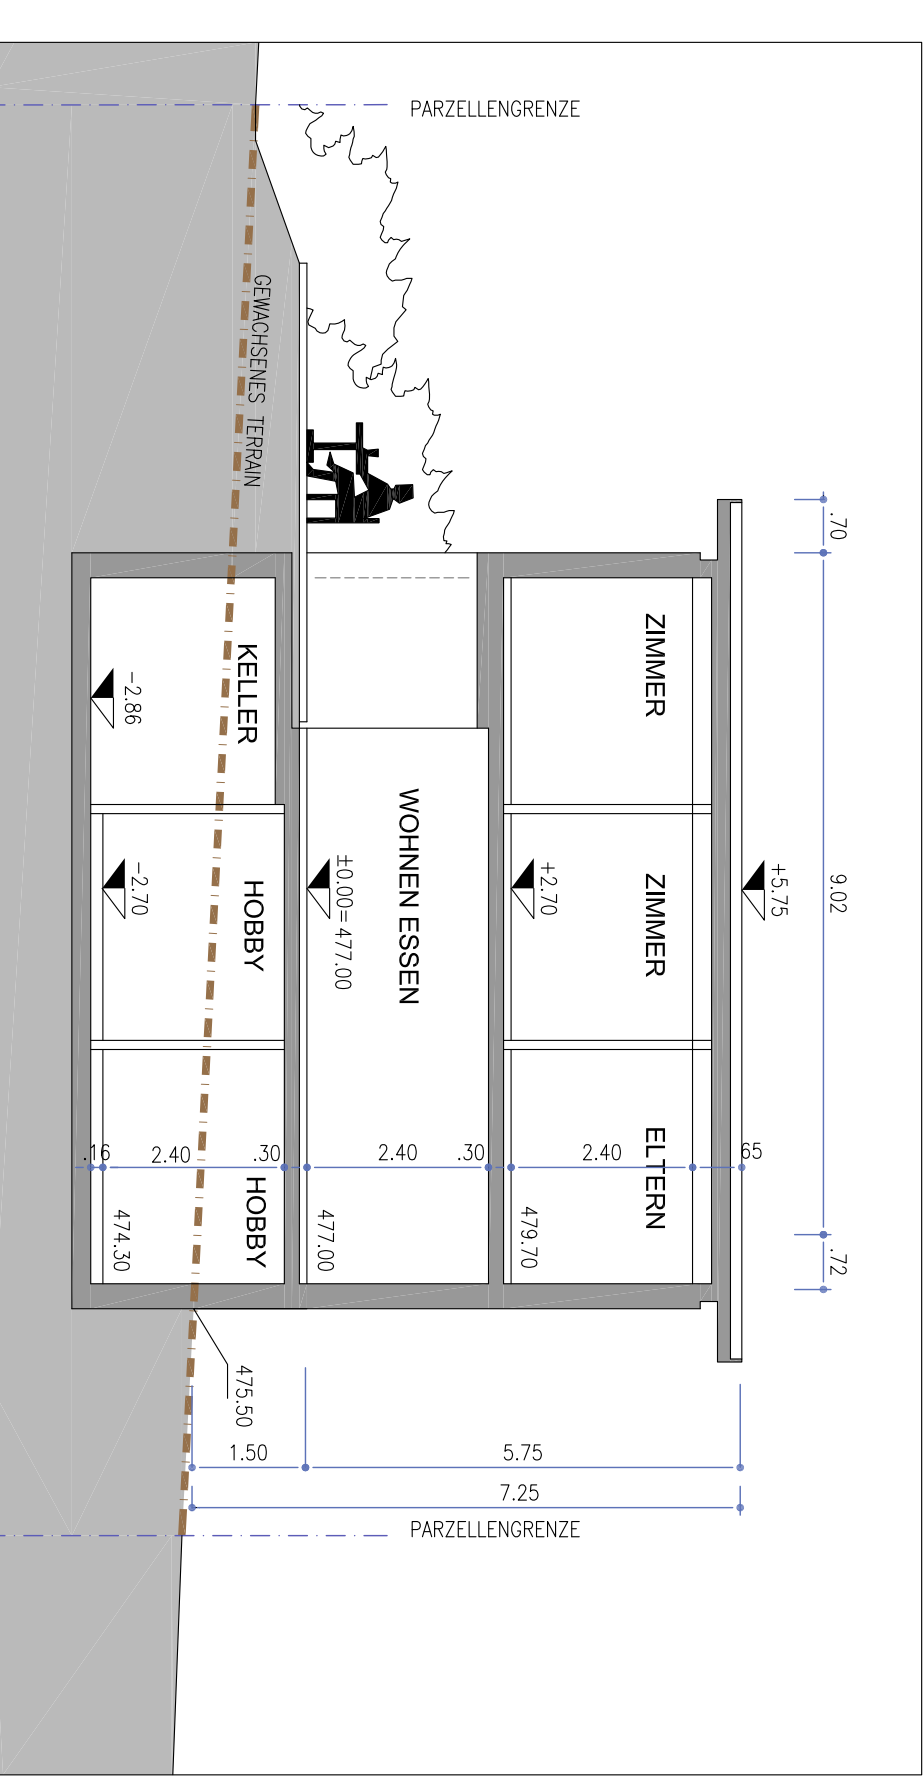

SÜD-WEST ANSICHT

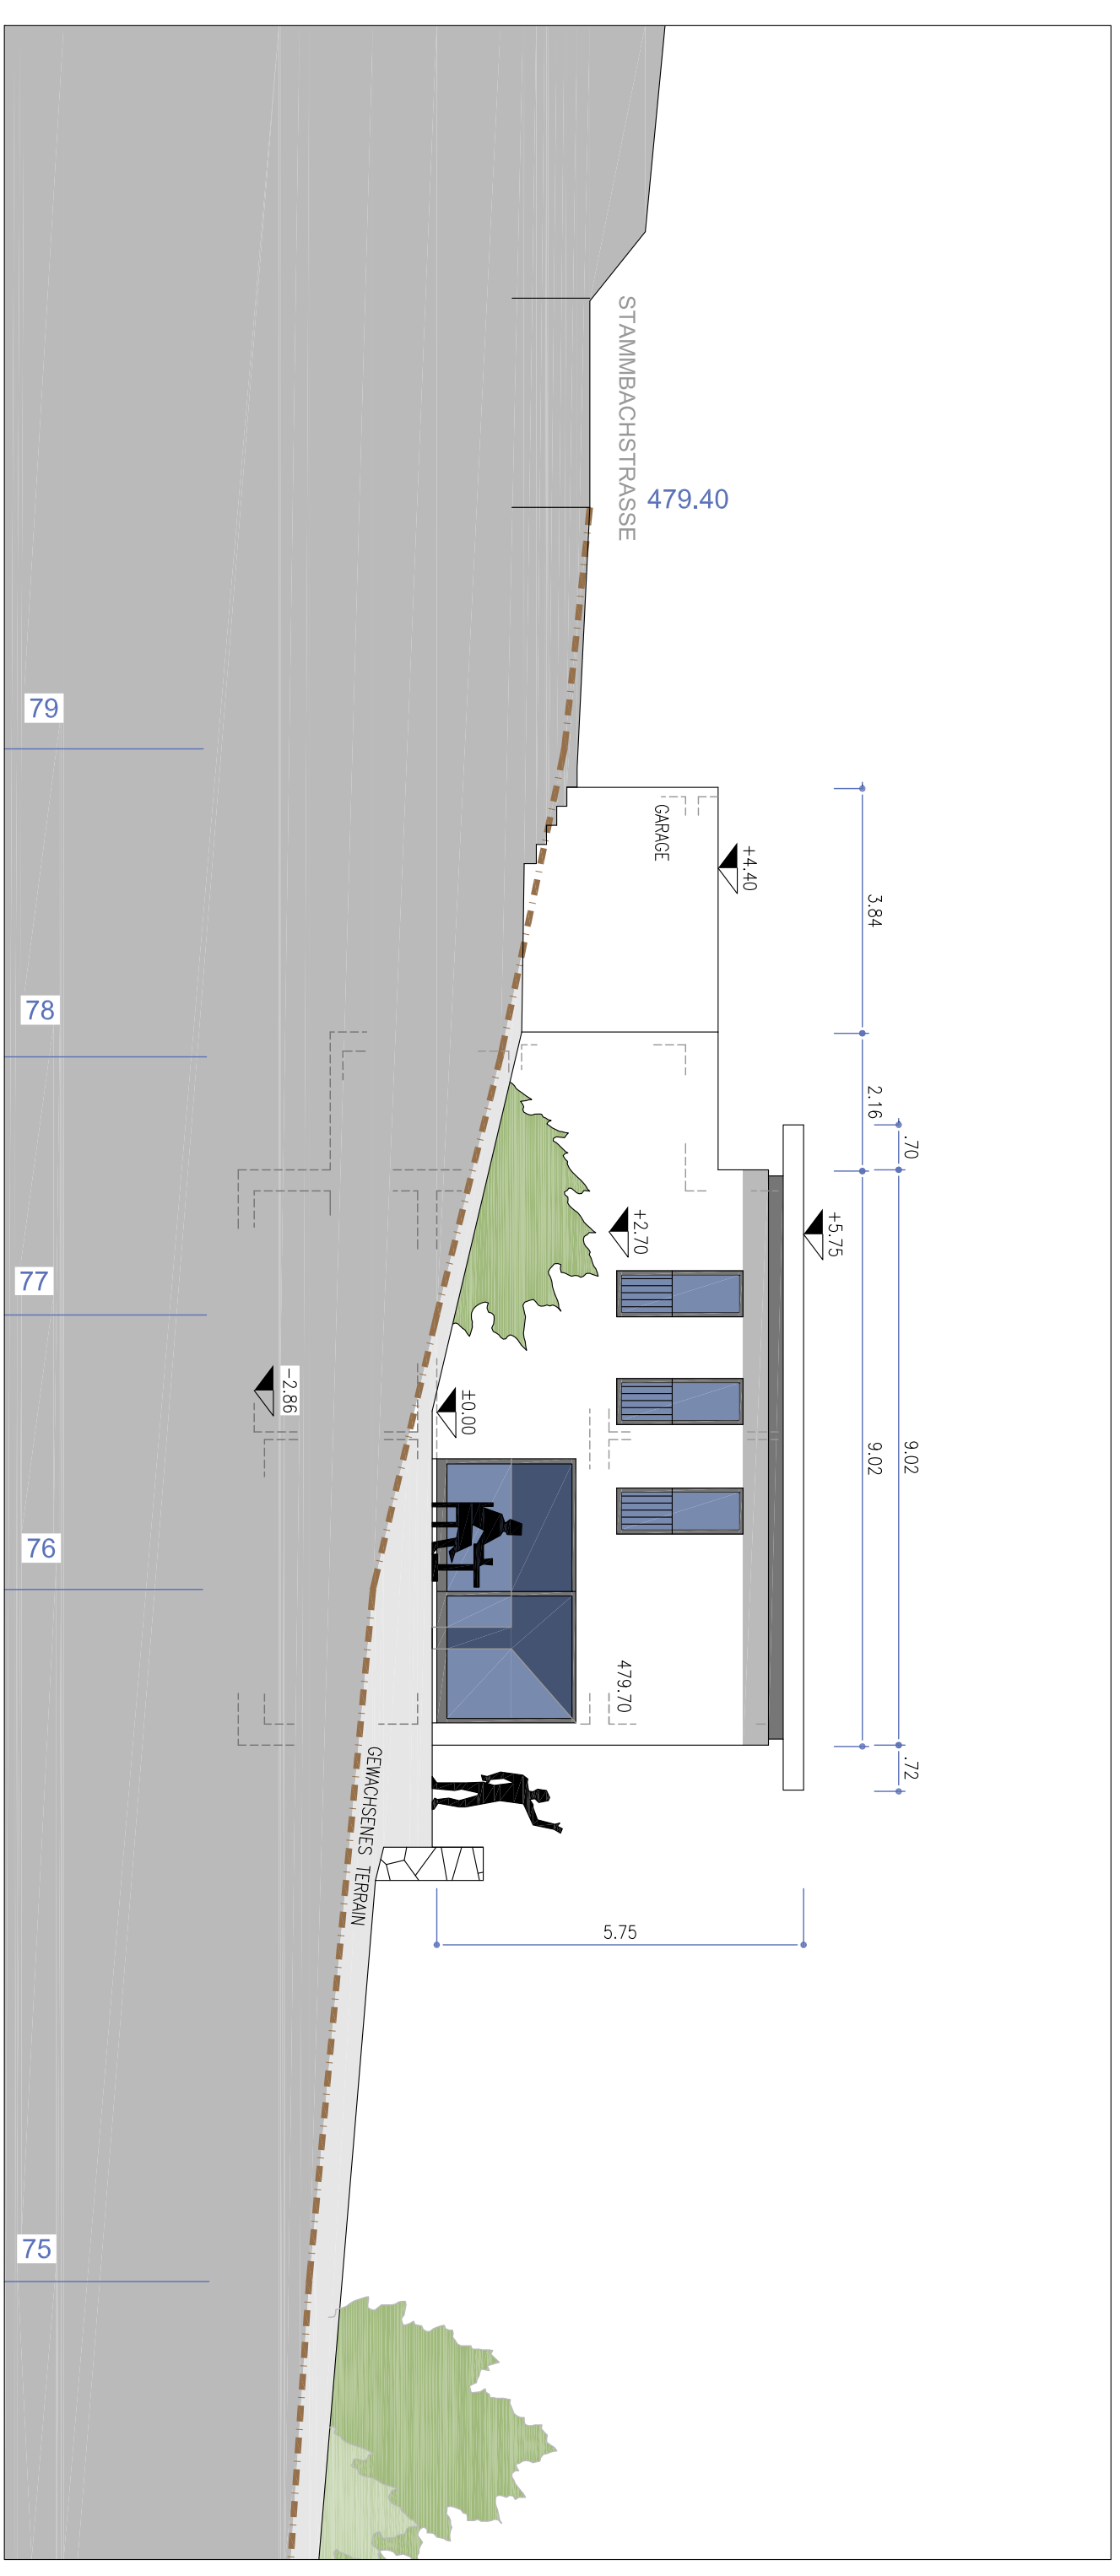

NORD-OST ANSICHT

