


LOHN, DEN


BAUHERR

ARCHITEKT

ERDGESCHOSS

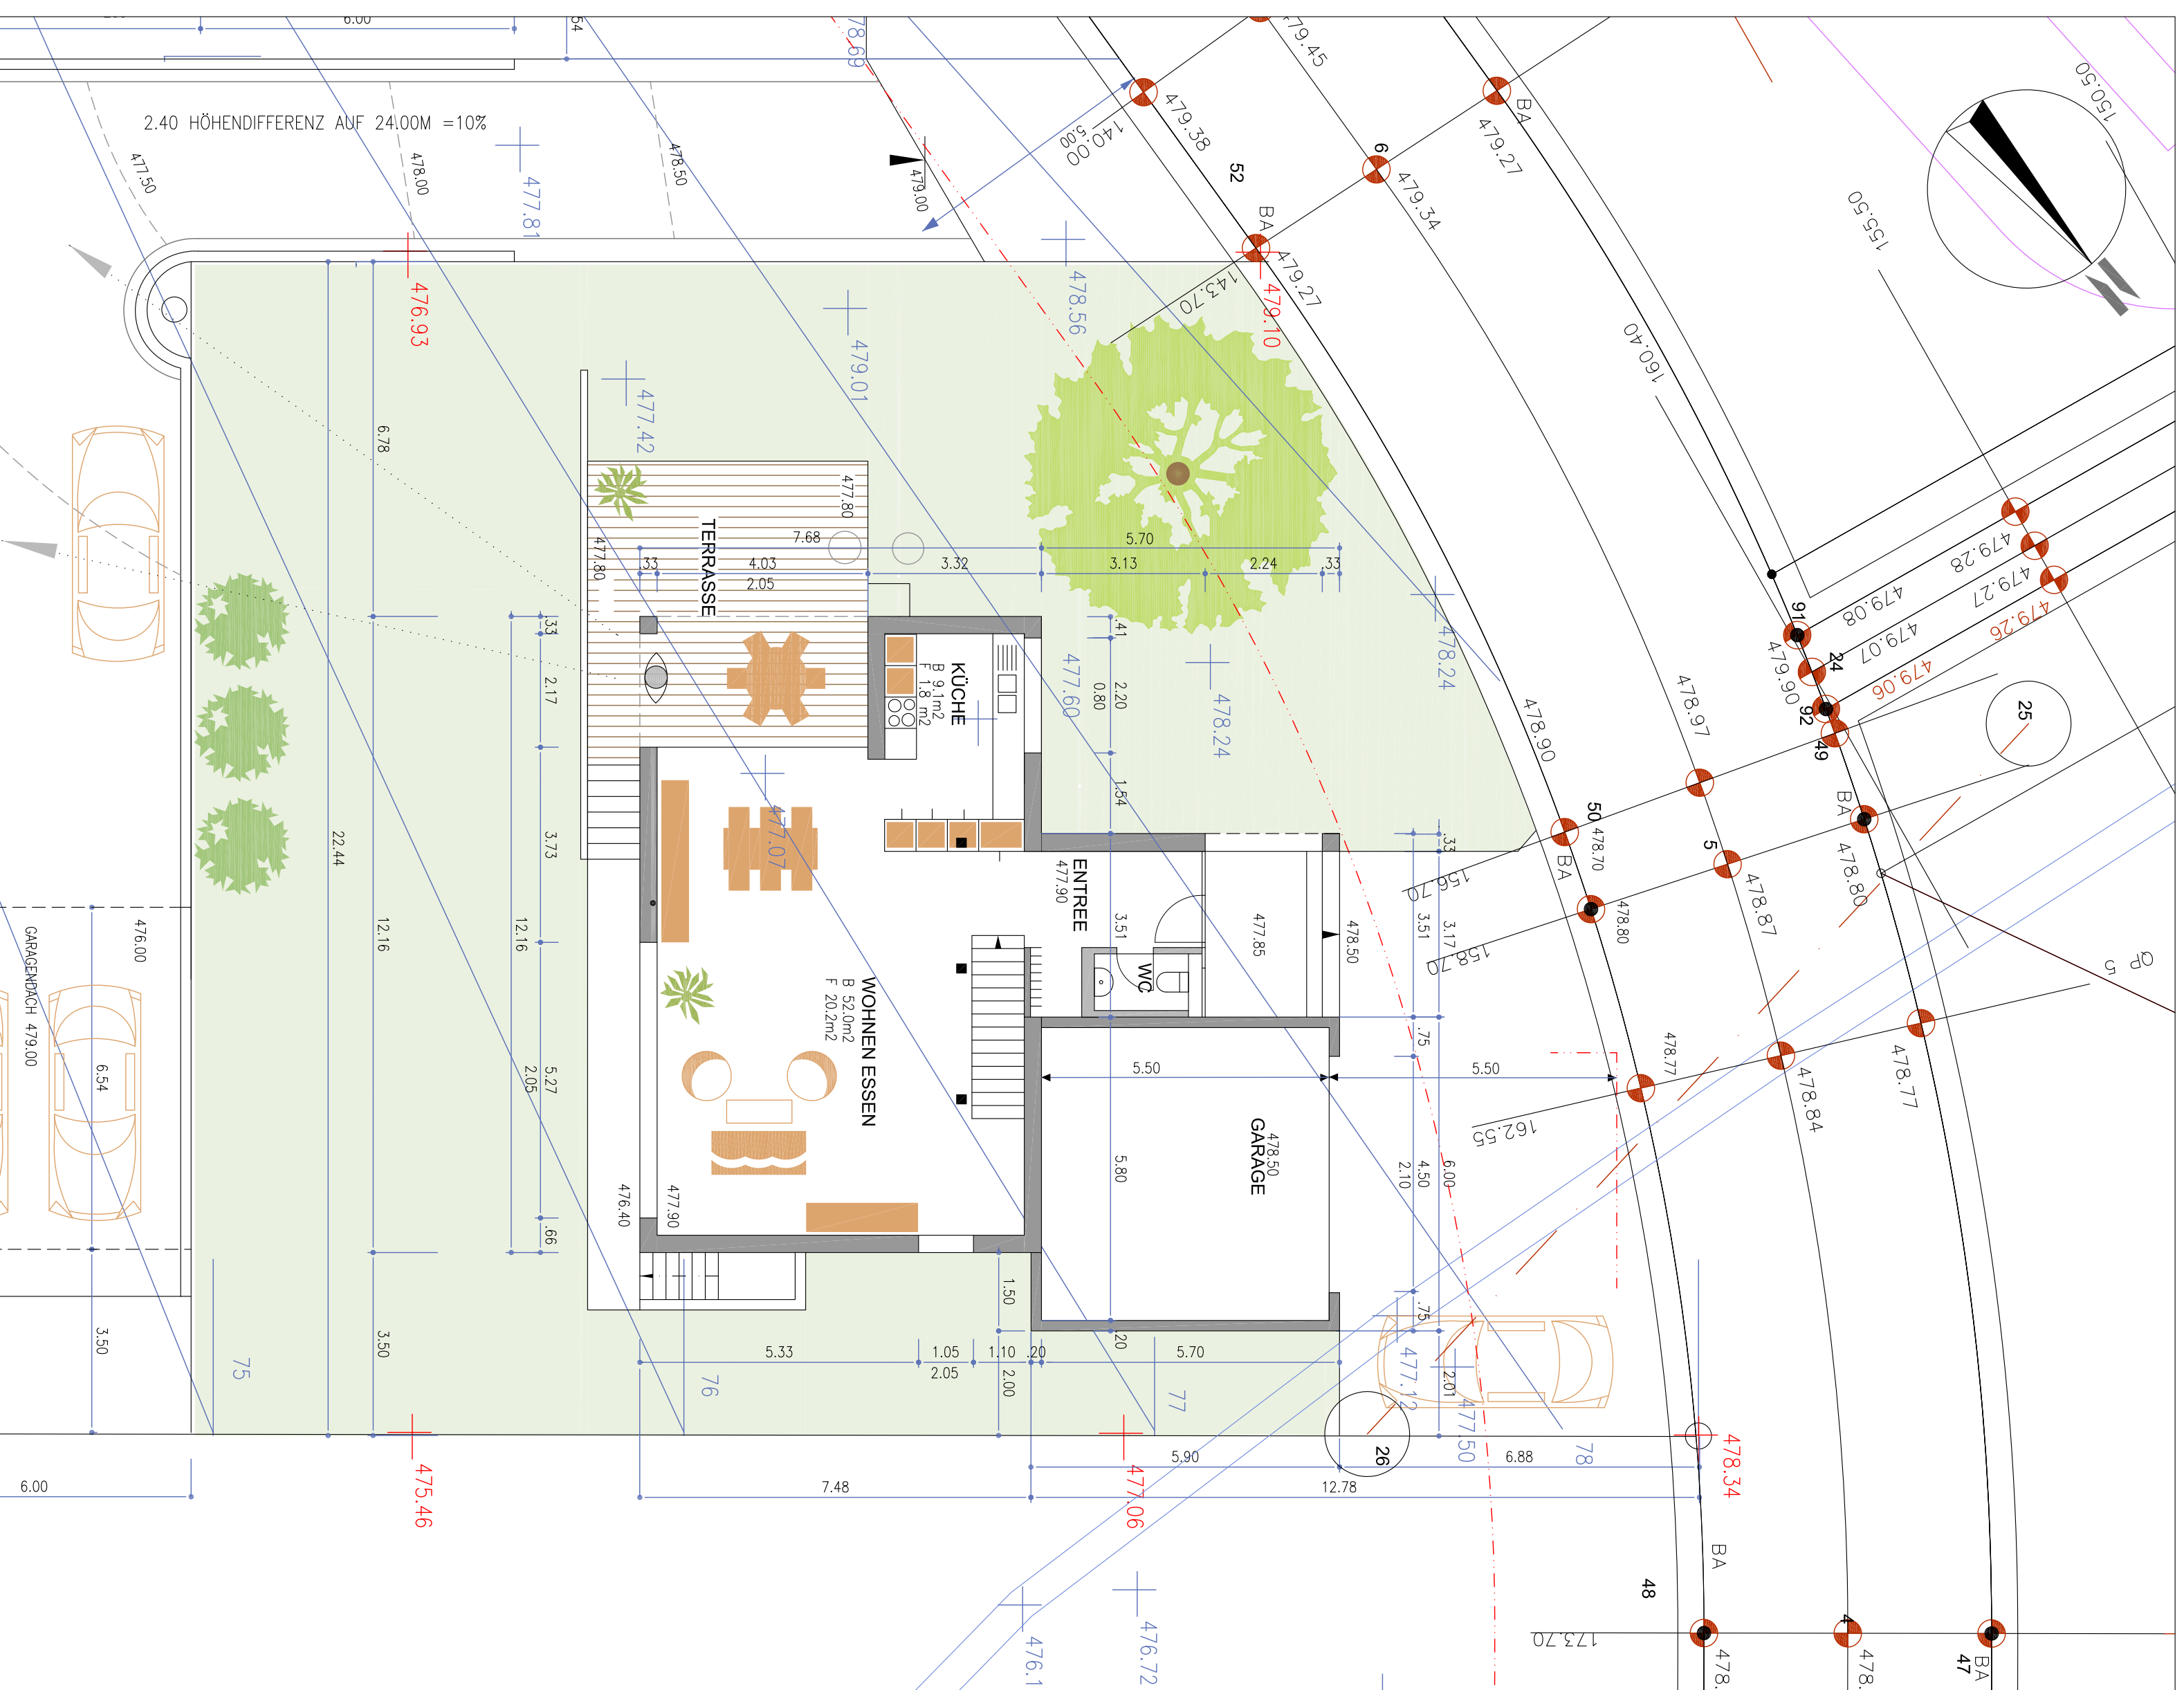

OBERGESSCHOSS

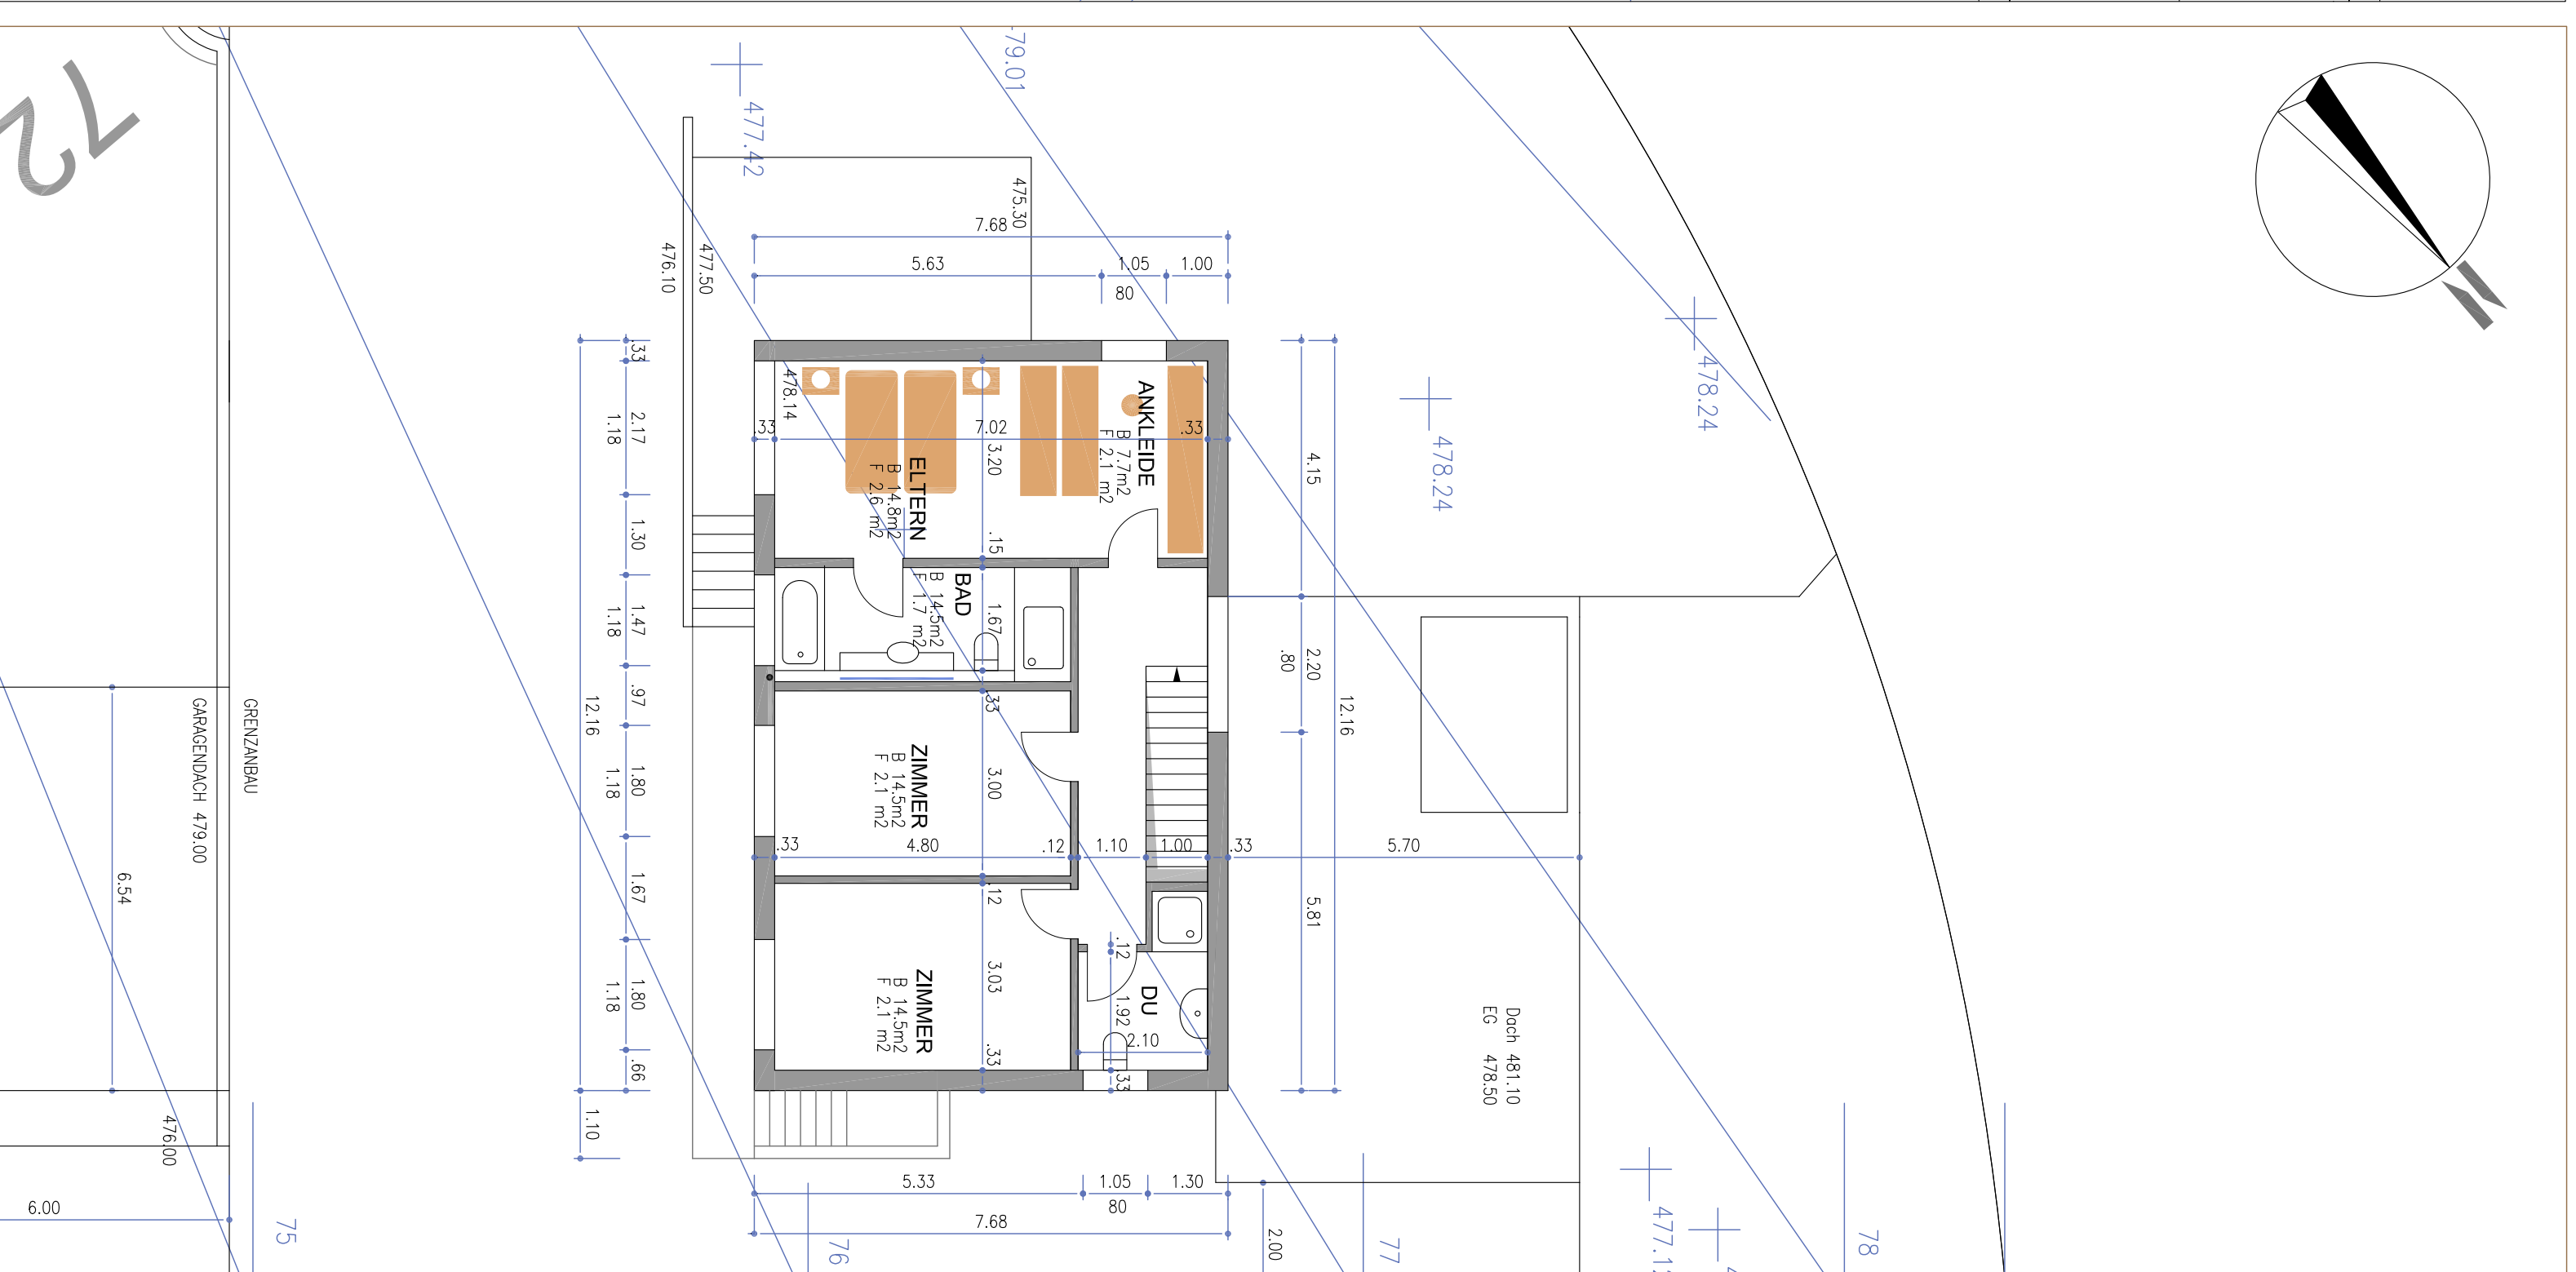

UNTERGESCHOSS

