

Villa Mumenthaler-Hofstetter

Bauerschaft: Sonja Mumenthaler und Thomas Hofstetter

Baugesuch

Fassaden, Schnitt 100




René Morf
architektur+interioren
Hofackerstrasse 11
4072 Sempach
Tel. 022 677 22 81
www.renemorf.ch

LOHN, DEN 10.02.2021 LOHN, DEN 06.09.2020
LOHN, DEN 10.12.2020 LOHN, DEN 10.03.2021
architekturbüro architekturdienstleistung
Gunter Maderer Architekt Gunter Maderer Architekt
034 401 13 19 www.g-m-arch gunttermaderer.ch


SÜDFASSADE




WESTFASSADE

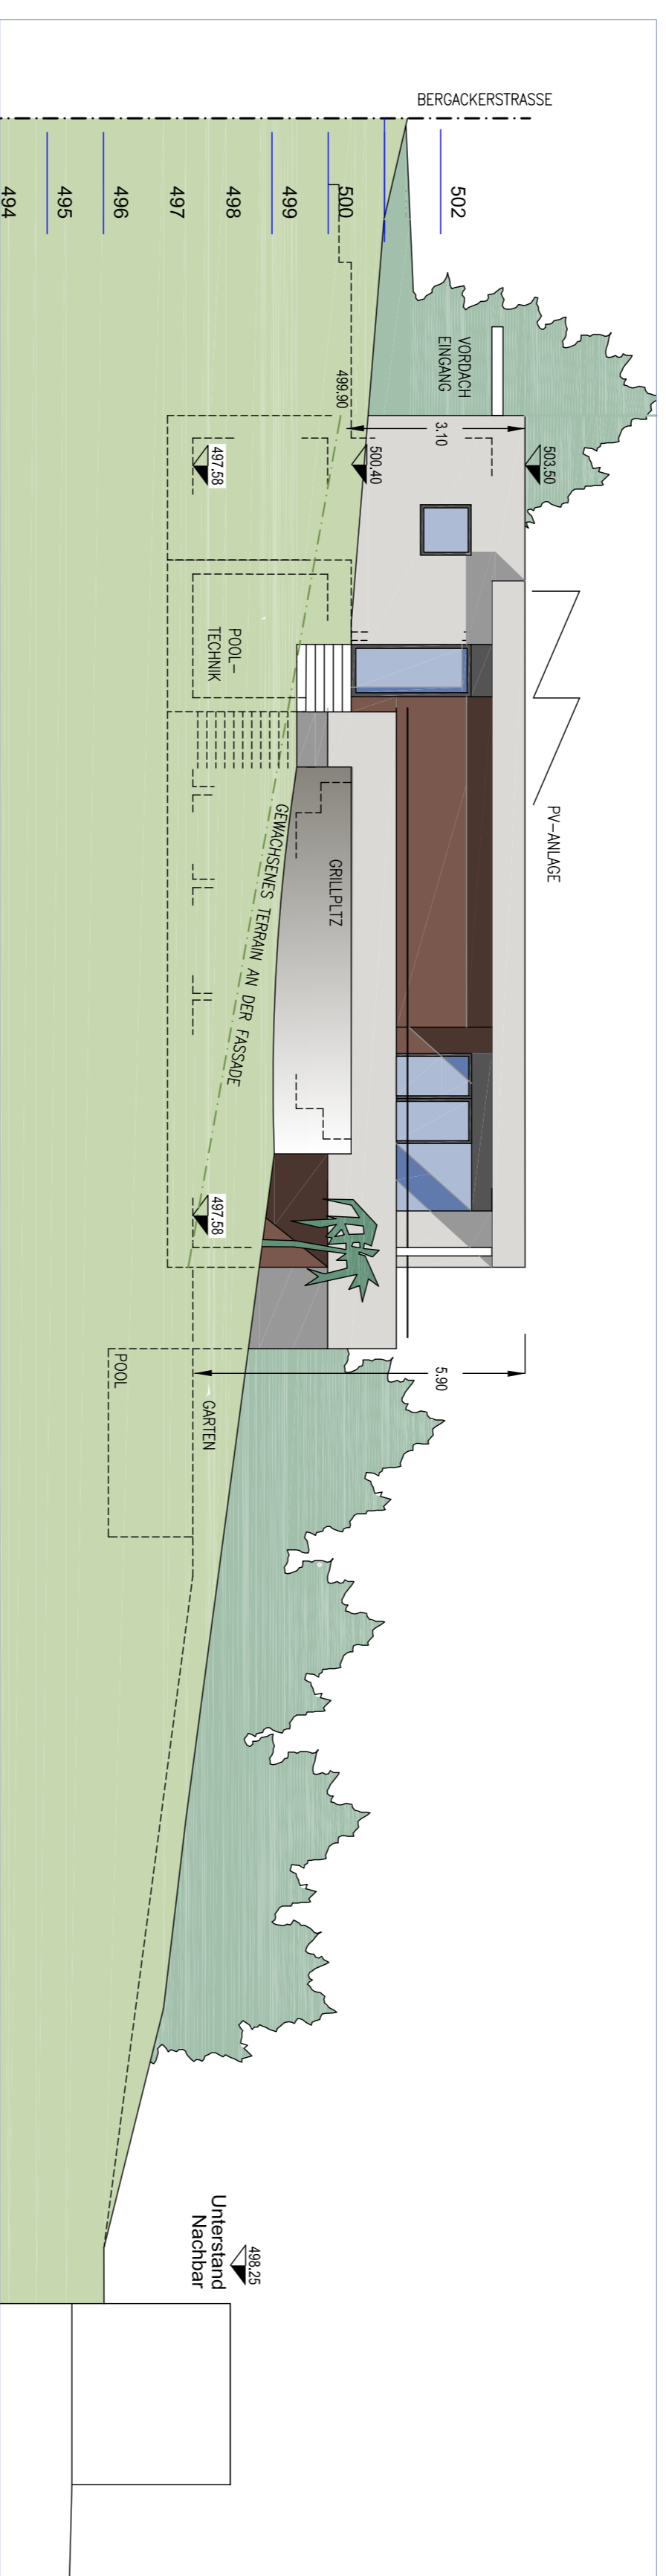


NORDFASSADE

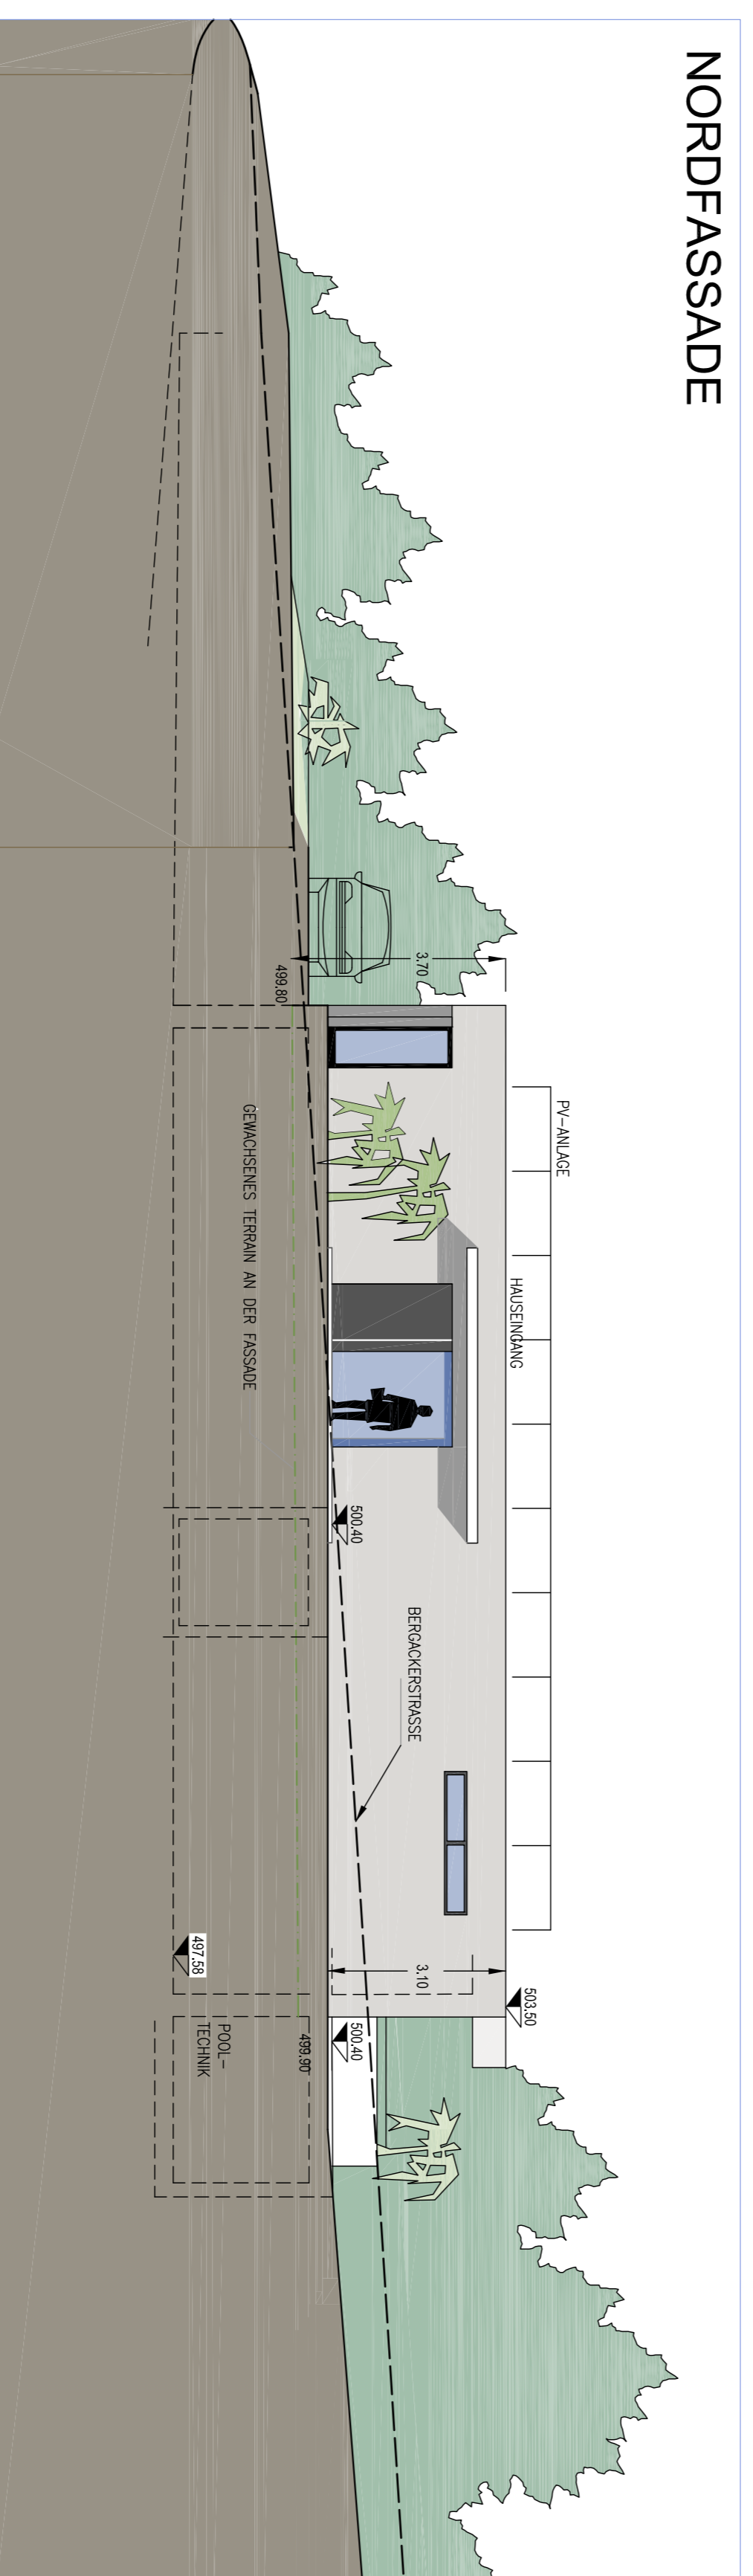

OSTFASSADE

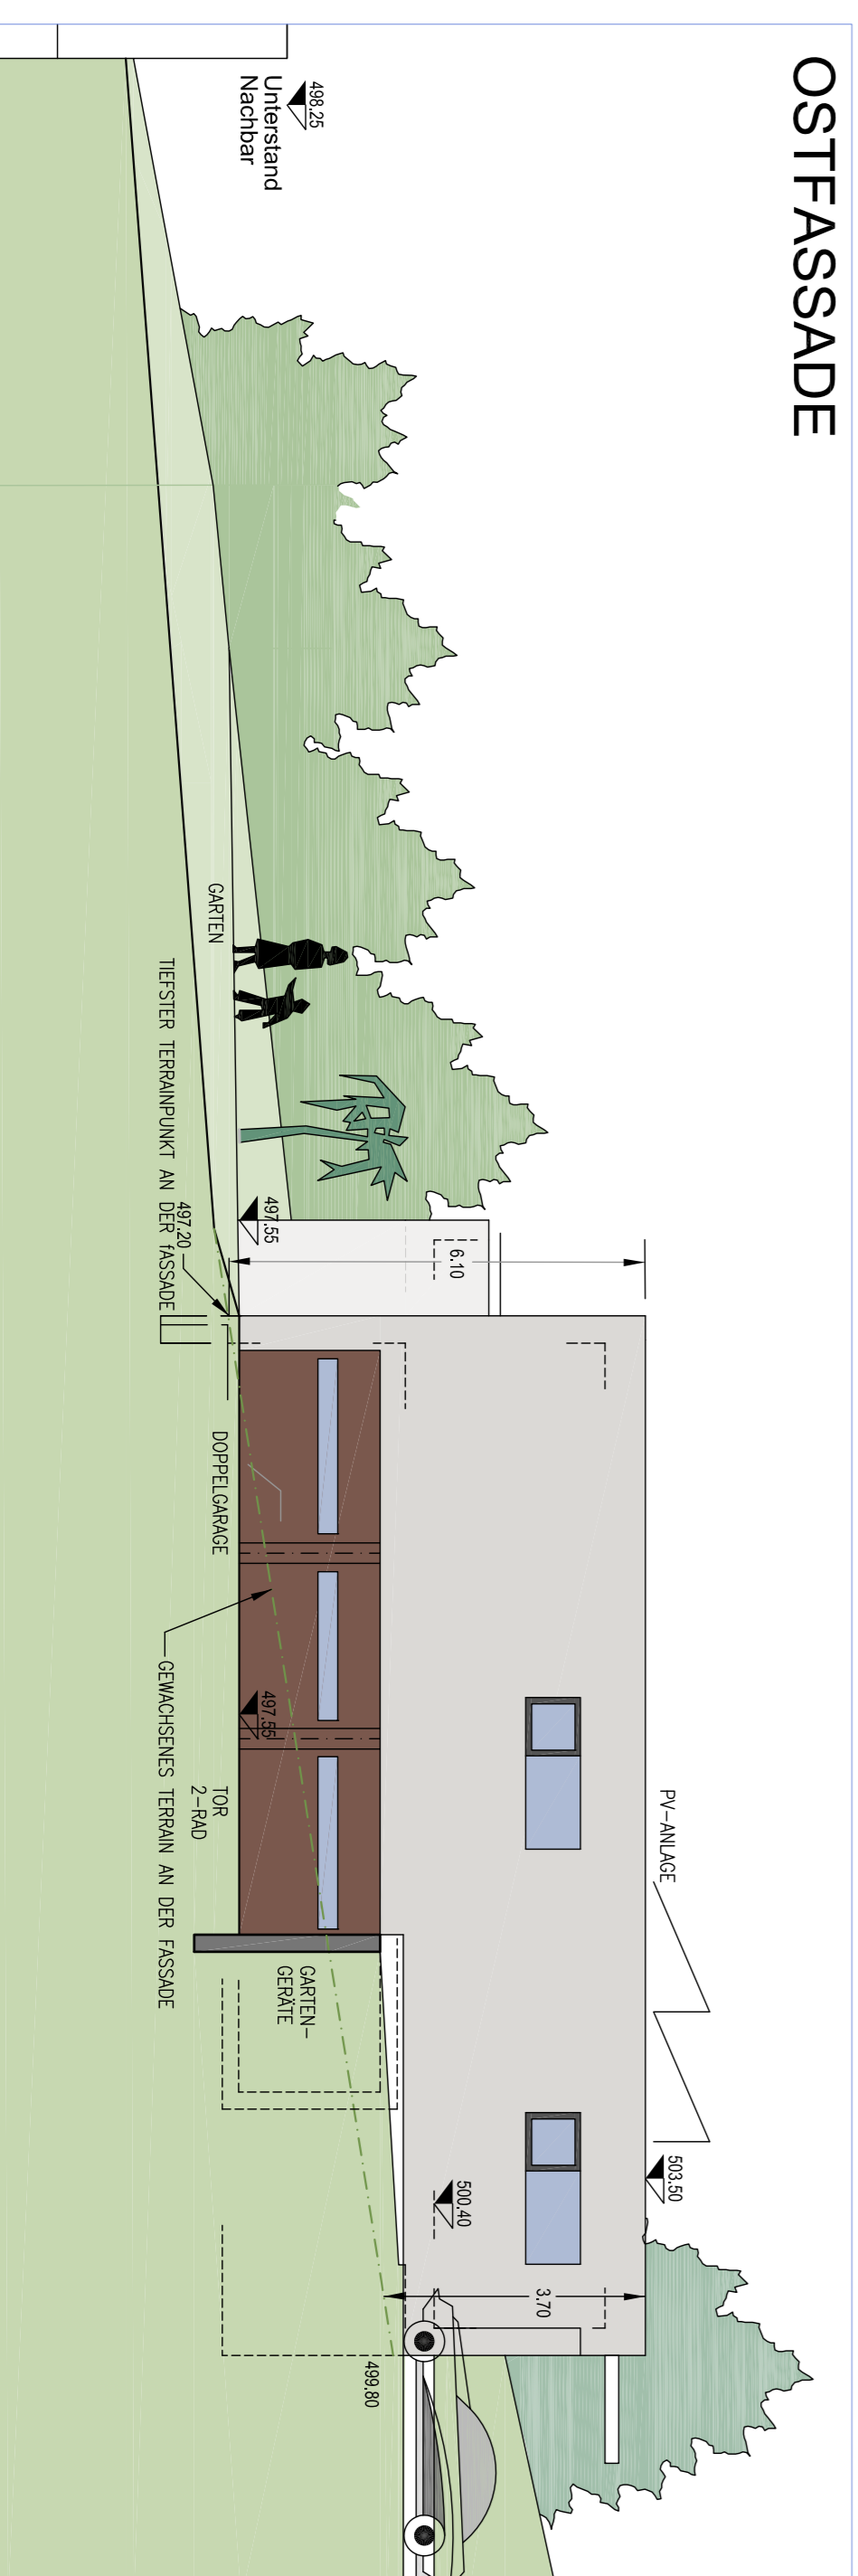

DACHENTWÄSSERUNG

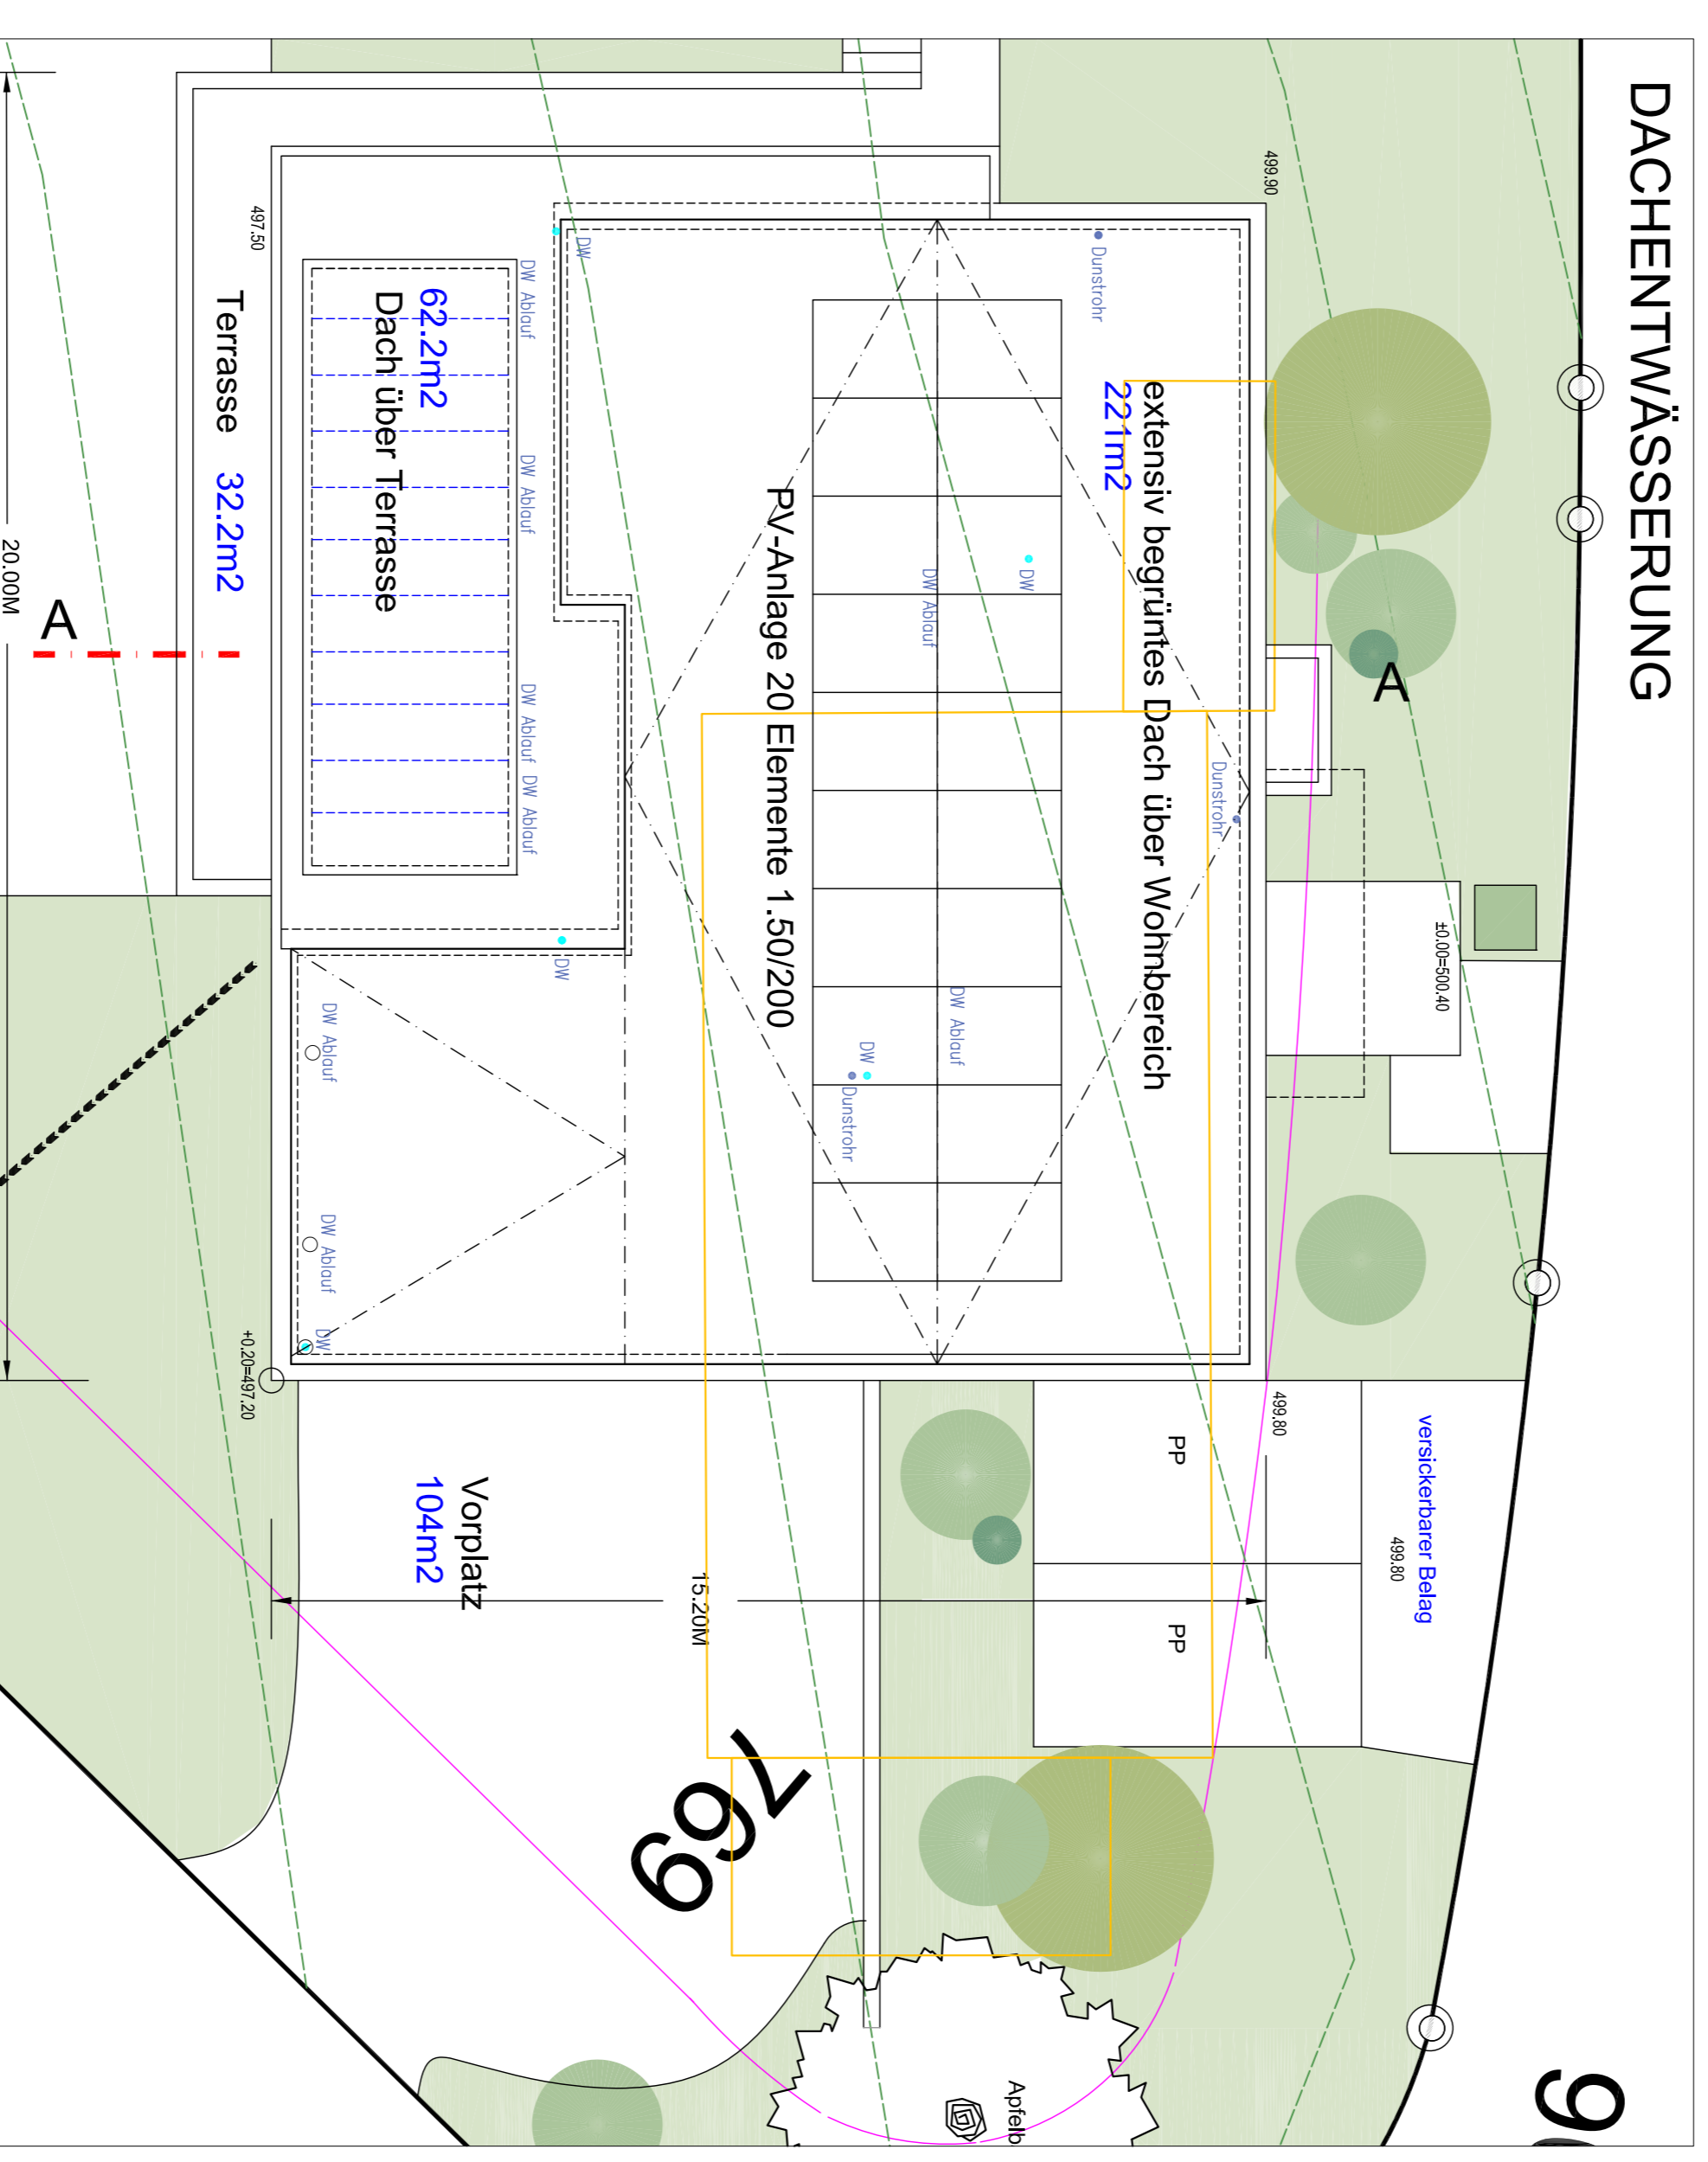

SCHNITT A-A

