




**Baugesuch**  
**Sous Sol**  
 1:100

LOHN, DEN 10.02.2021  
 LOHN, DEN 08.09.2020  
 LOHN, DEN 10.12.2020  
 LOHN, DEN 10.03.2021


architekturbüro bauRAUM  
 Gunter Maderichs, Architekt  
 www.g-m.ch  
 guntersriedstr. 11  
 4072 Guntersried  
 Tel. 022 677 22 81  
 Fax 022 677 22 81  
 m.ad@bau-raum.ch

## Legende des Werkleitungsplanes

- ABRUCH
- GEMEINDEKANALISATION SCHUTZWASSER
- GEMEINDEKANALISATION SAUBERWASSER
- DRUCKWASSER
- PRIV. SCHUTZWASSER
- PRIV. REGENWASSER
- DRUCKWASSER
- ELEKTRISCH
- GAV
- 16000V LEITUNG
- SWISSCOM

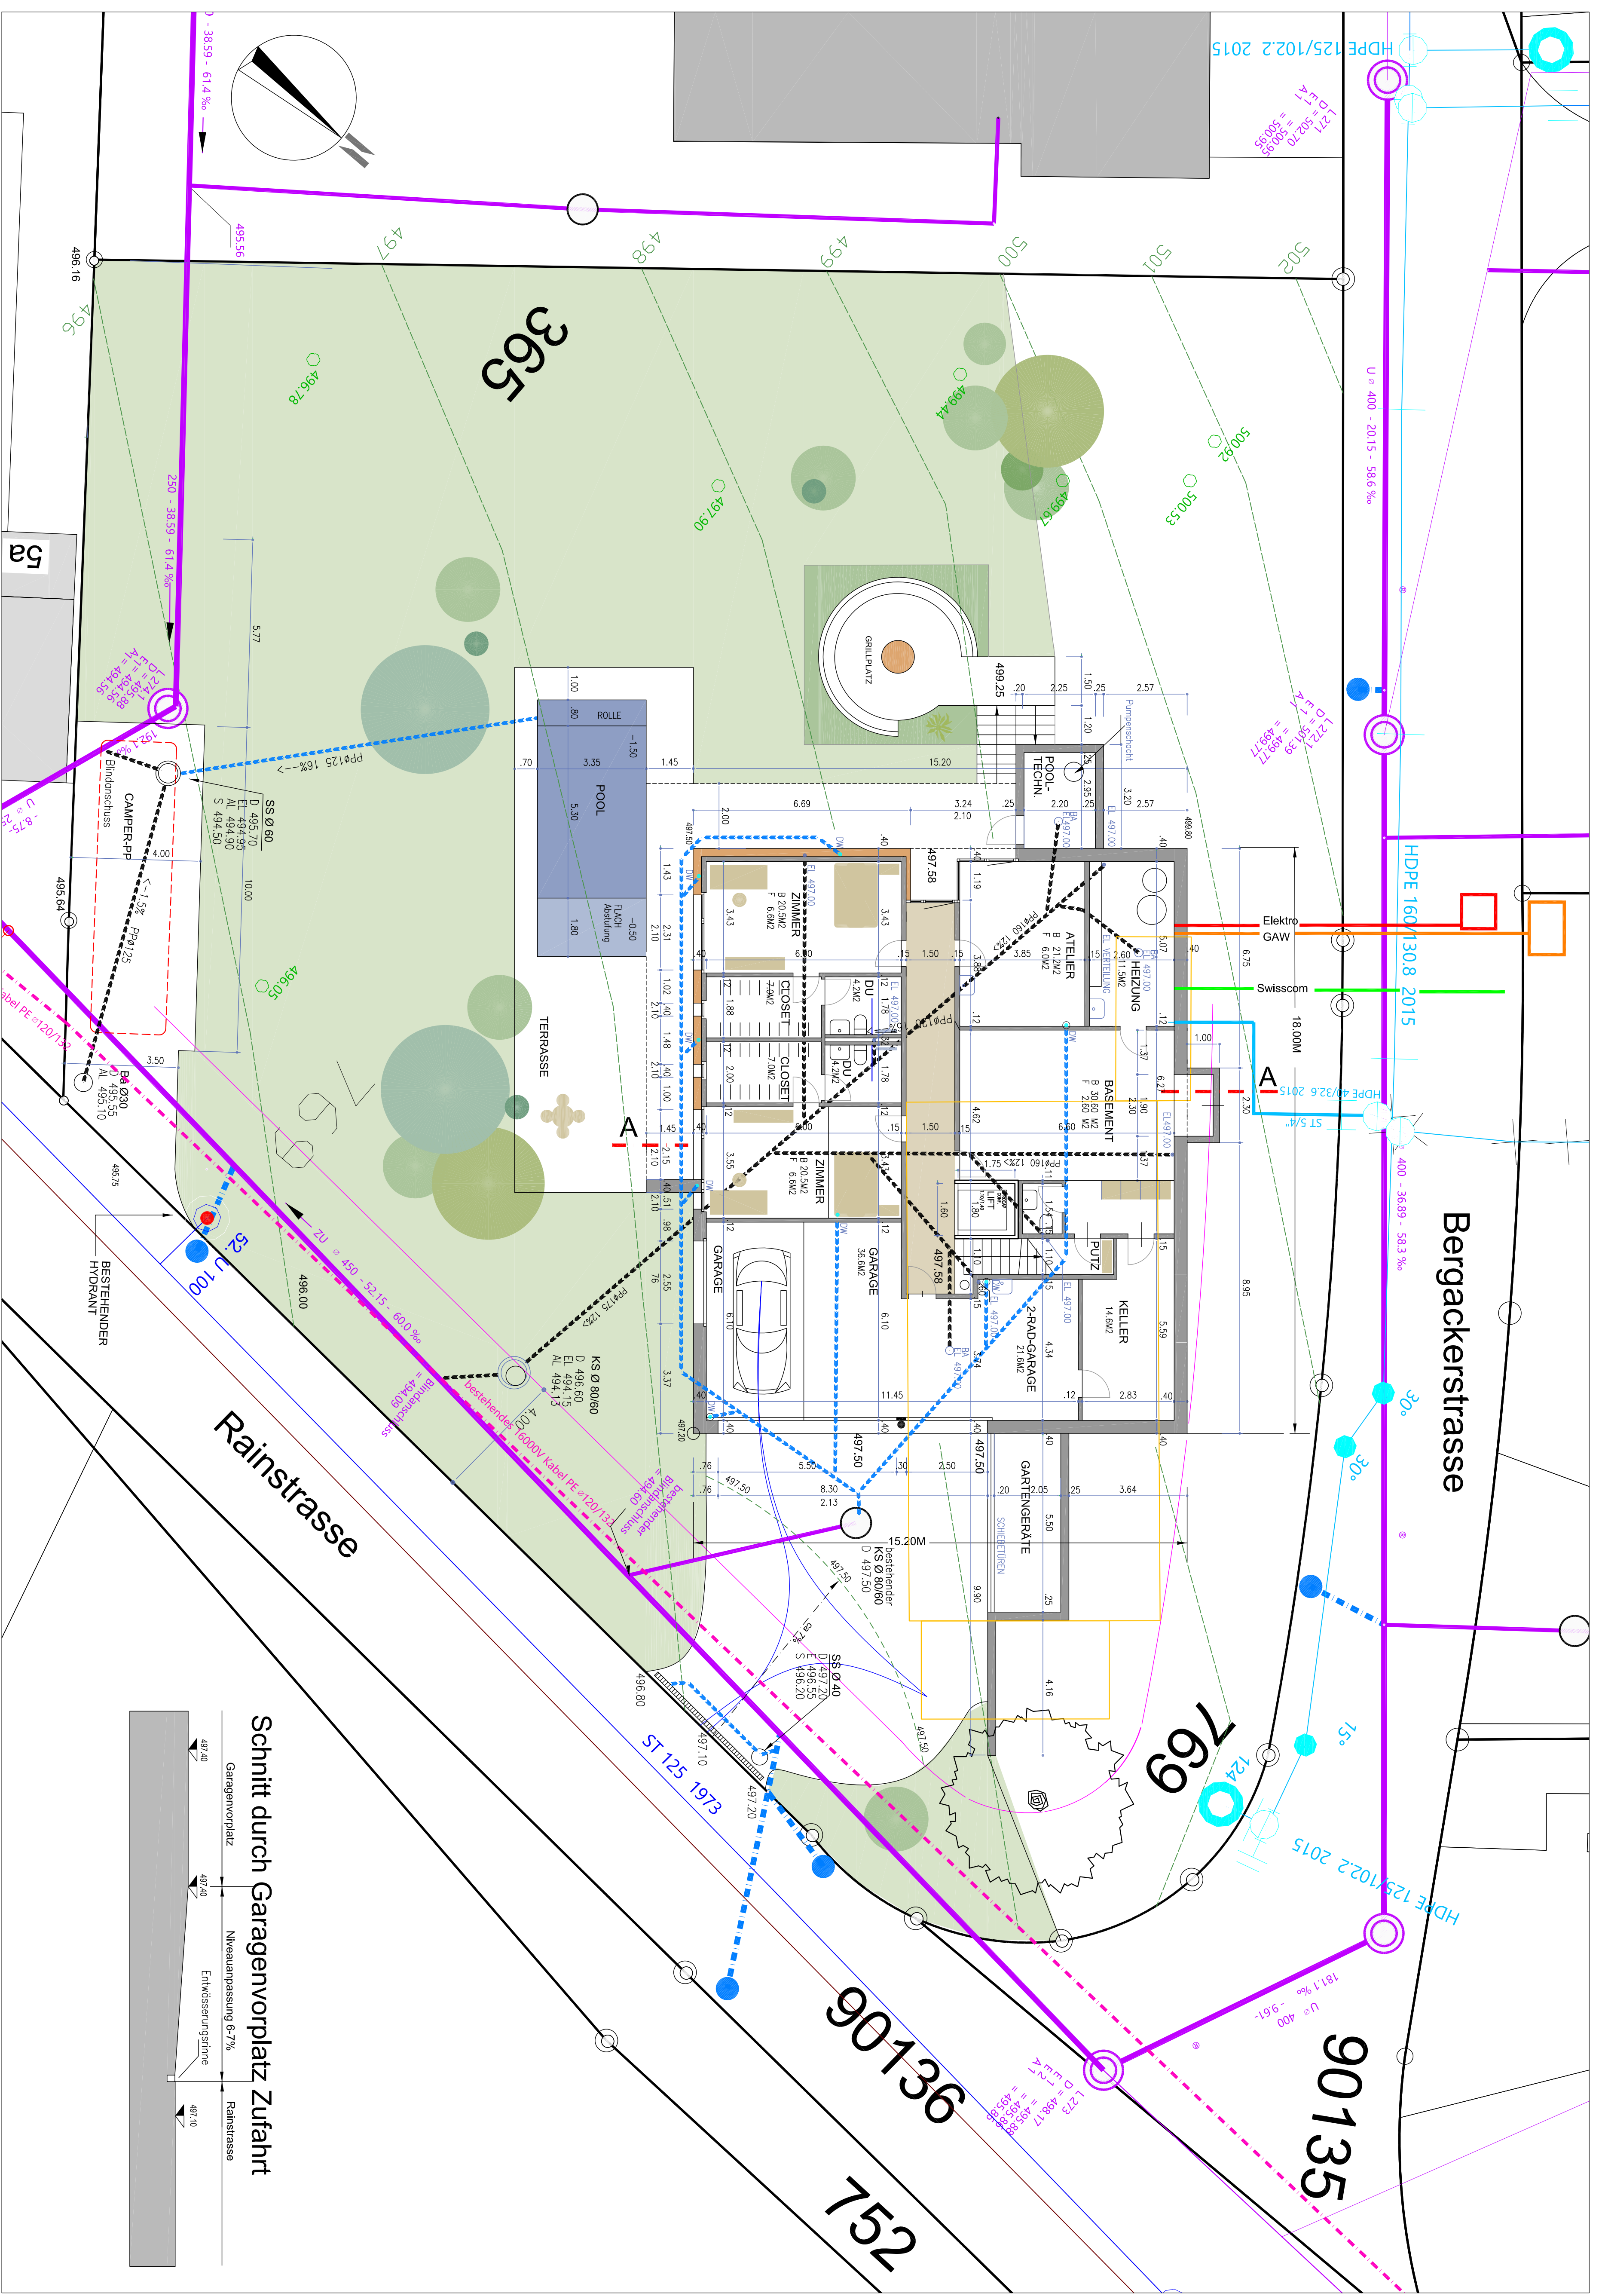

**Schnitt durch Garagenvorplatz Zufahrt**

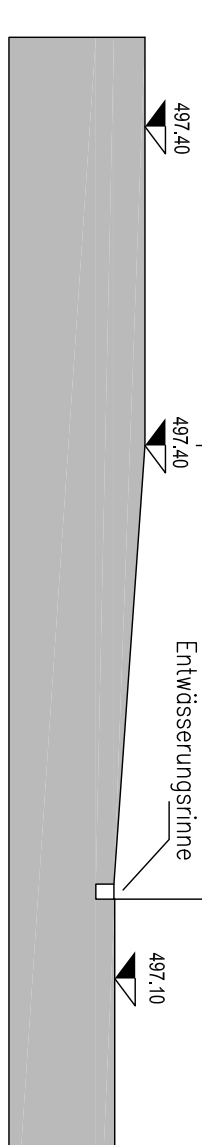

5a