





RENÉ MOTTI ARCHITECTUR+IMMOBILIEN
 Hohenbrunnstrasse 51
 1040 Wien
 Tel: +43 (0)1 477 22 81 19
 Fax: +43 (0)1 477 22 81 19
 E-Mail: office@re-mo.at
 Web: www.re-mo.at

LOHN, DEN
 BAUHERR
 ARCHITEKT


QUERSCHNITT

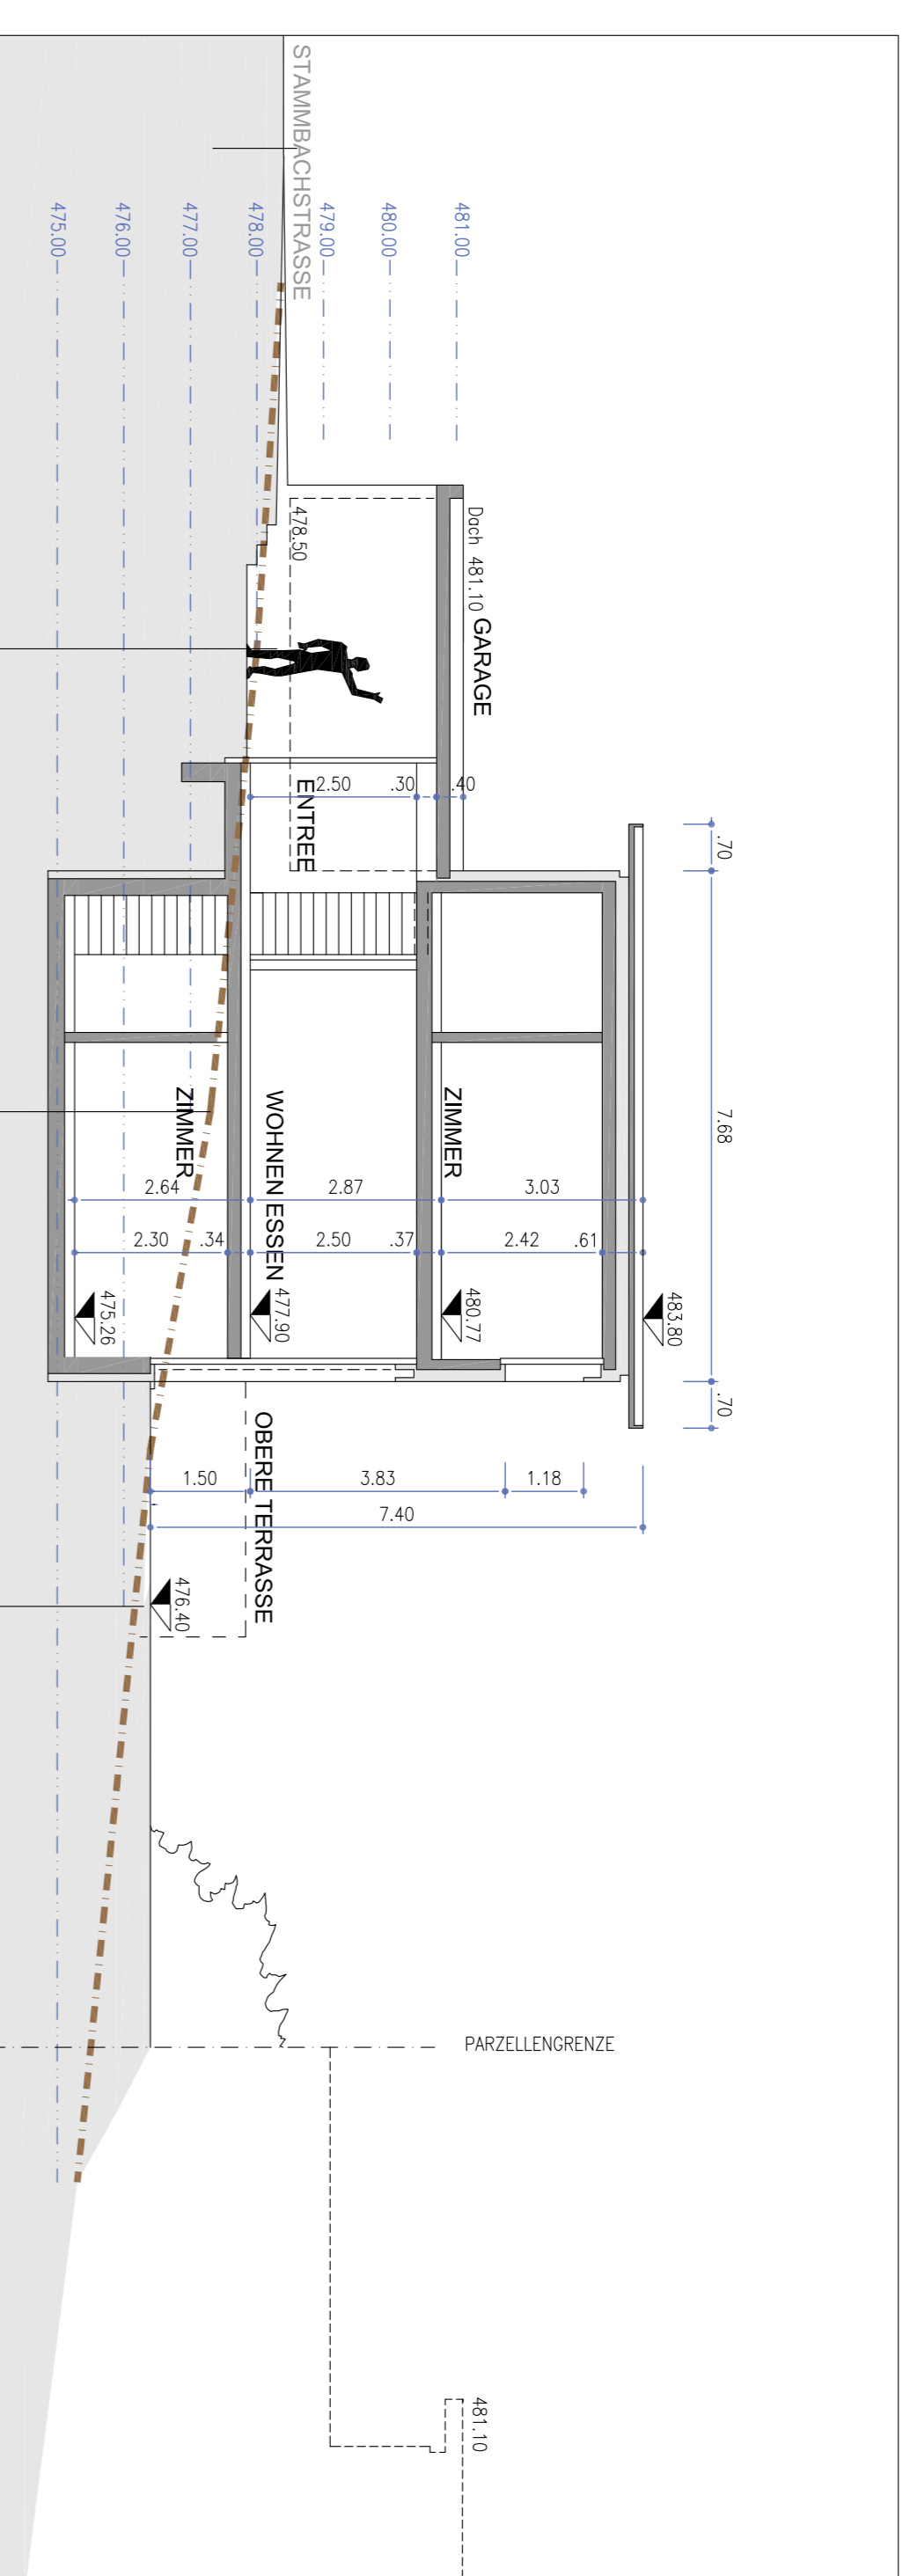


NORD-OST ANSICHT

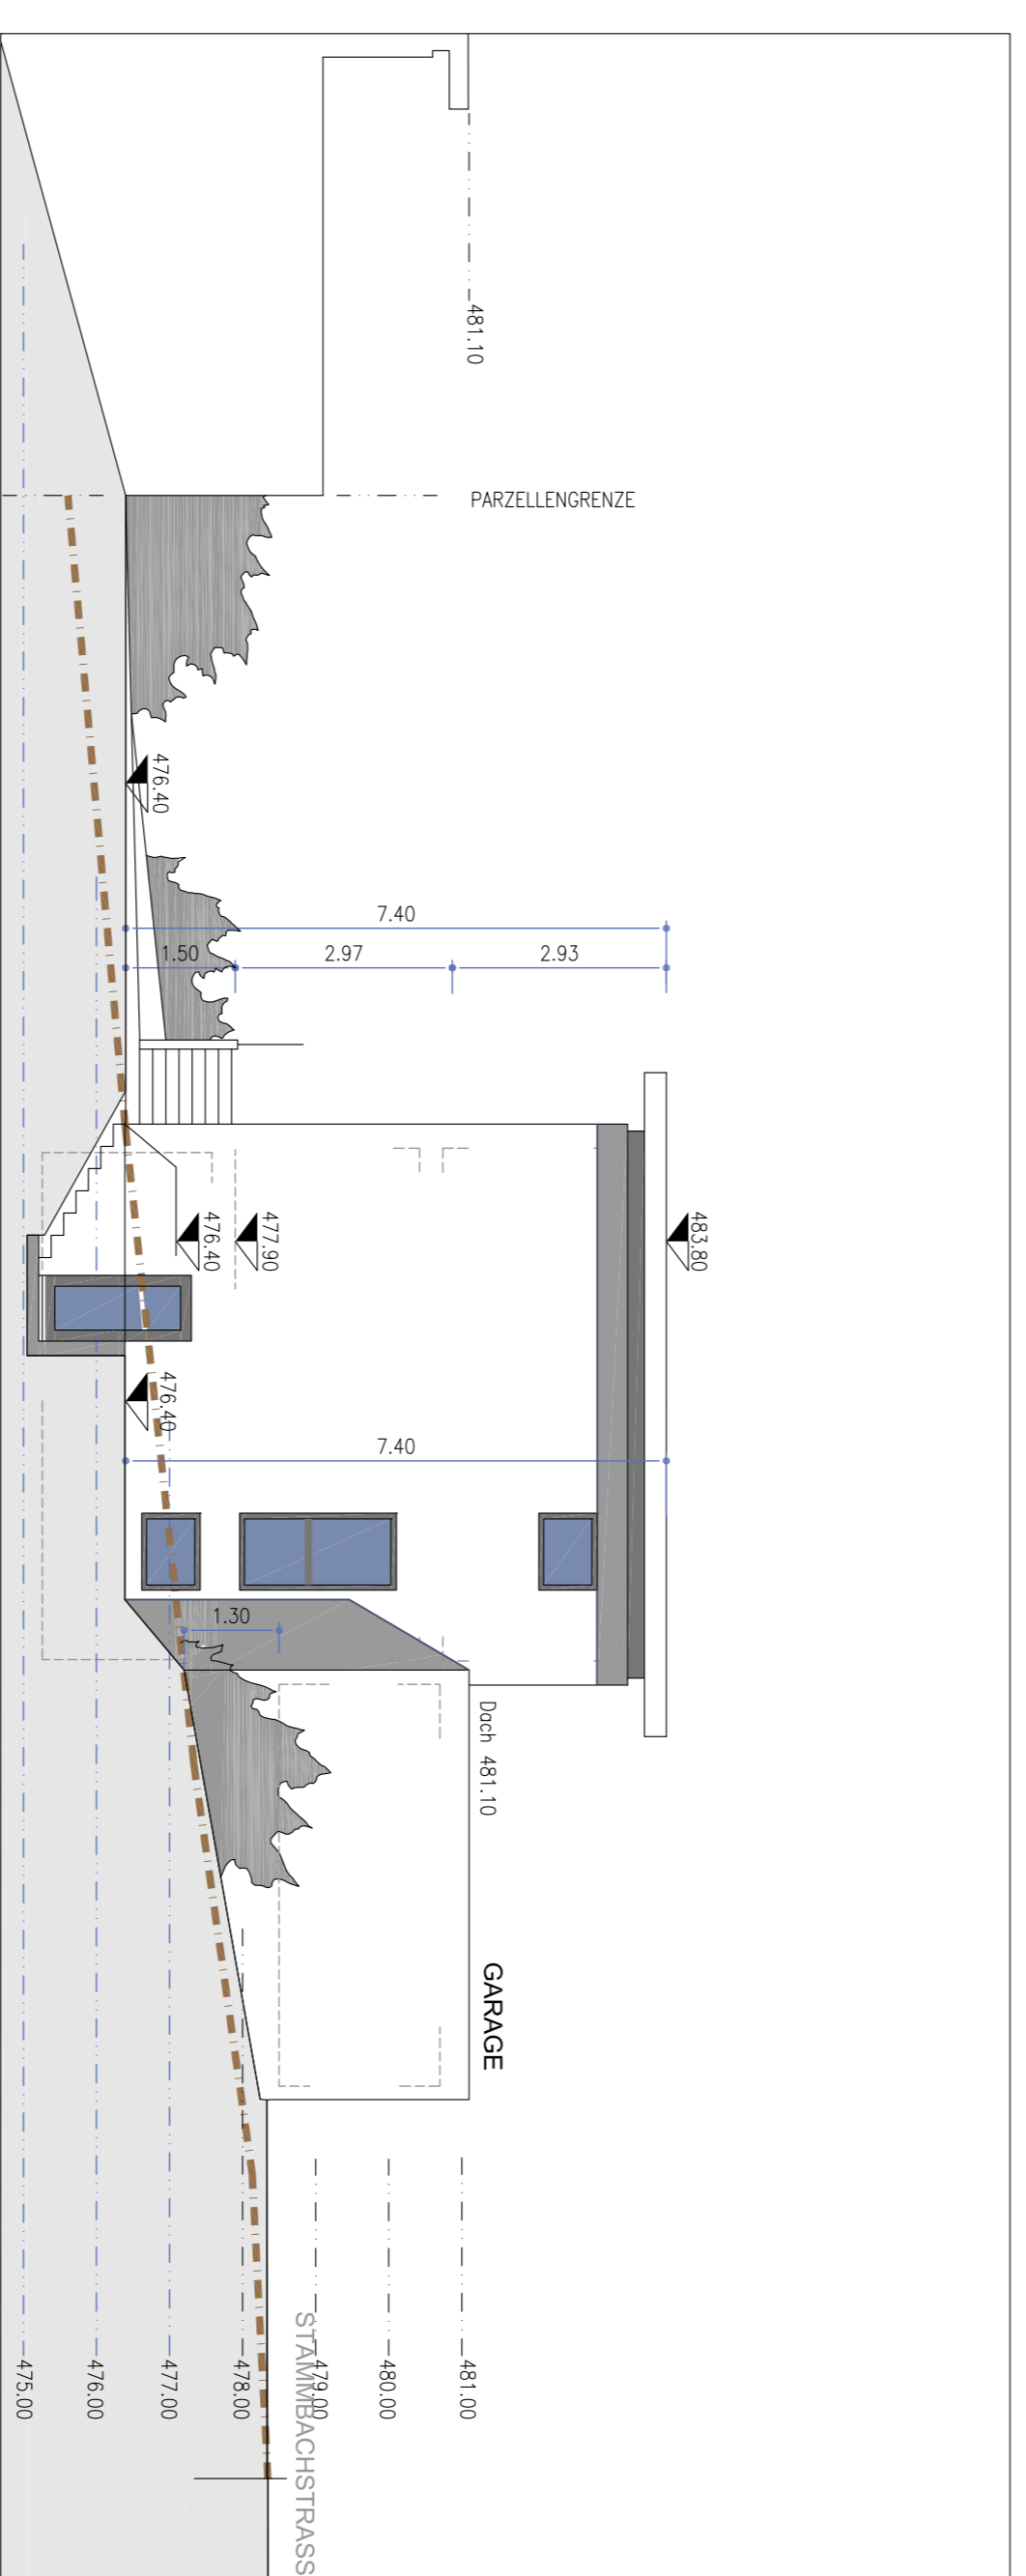

SÜD-OST ANSICHT

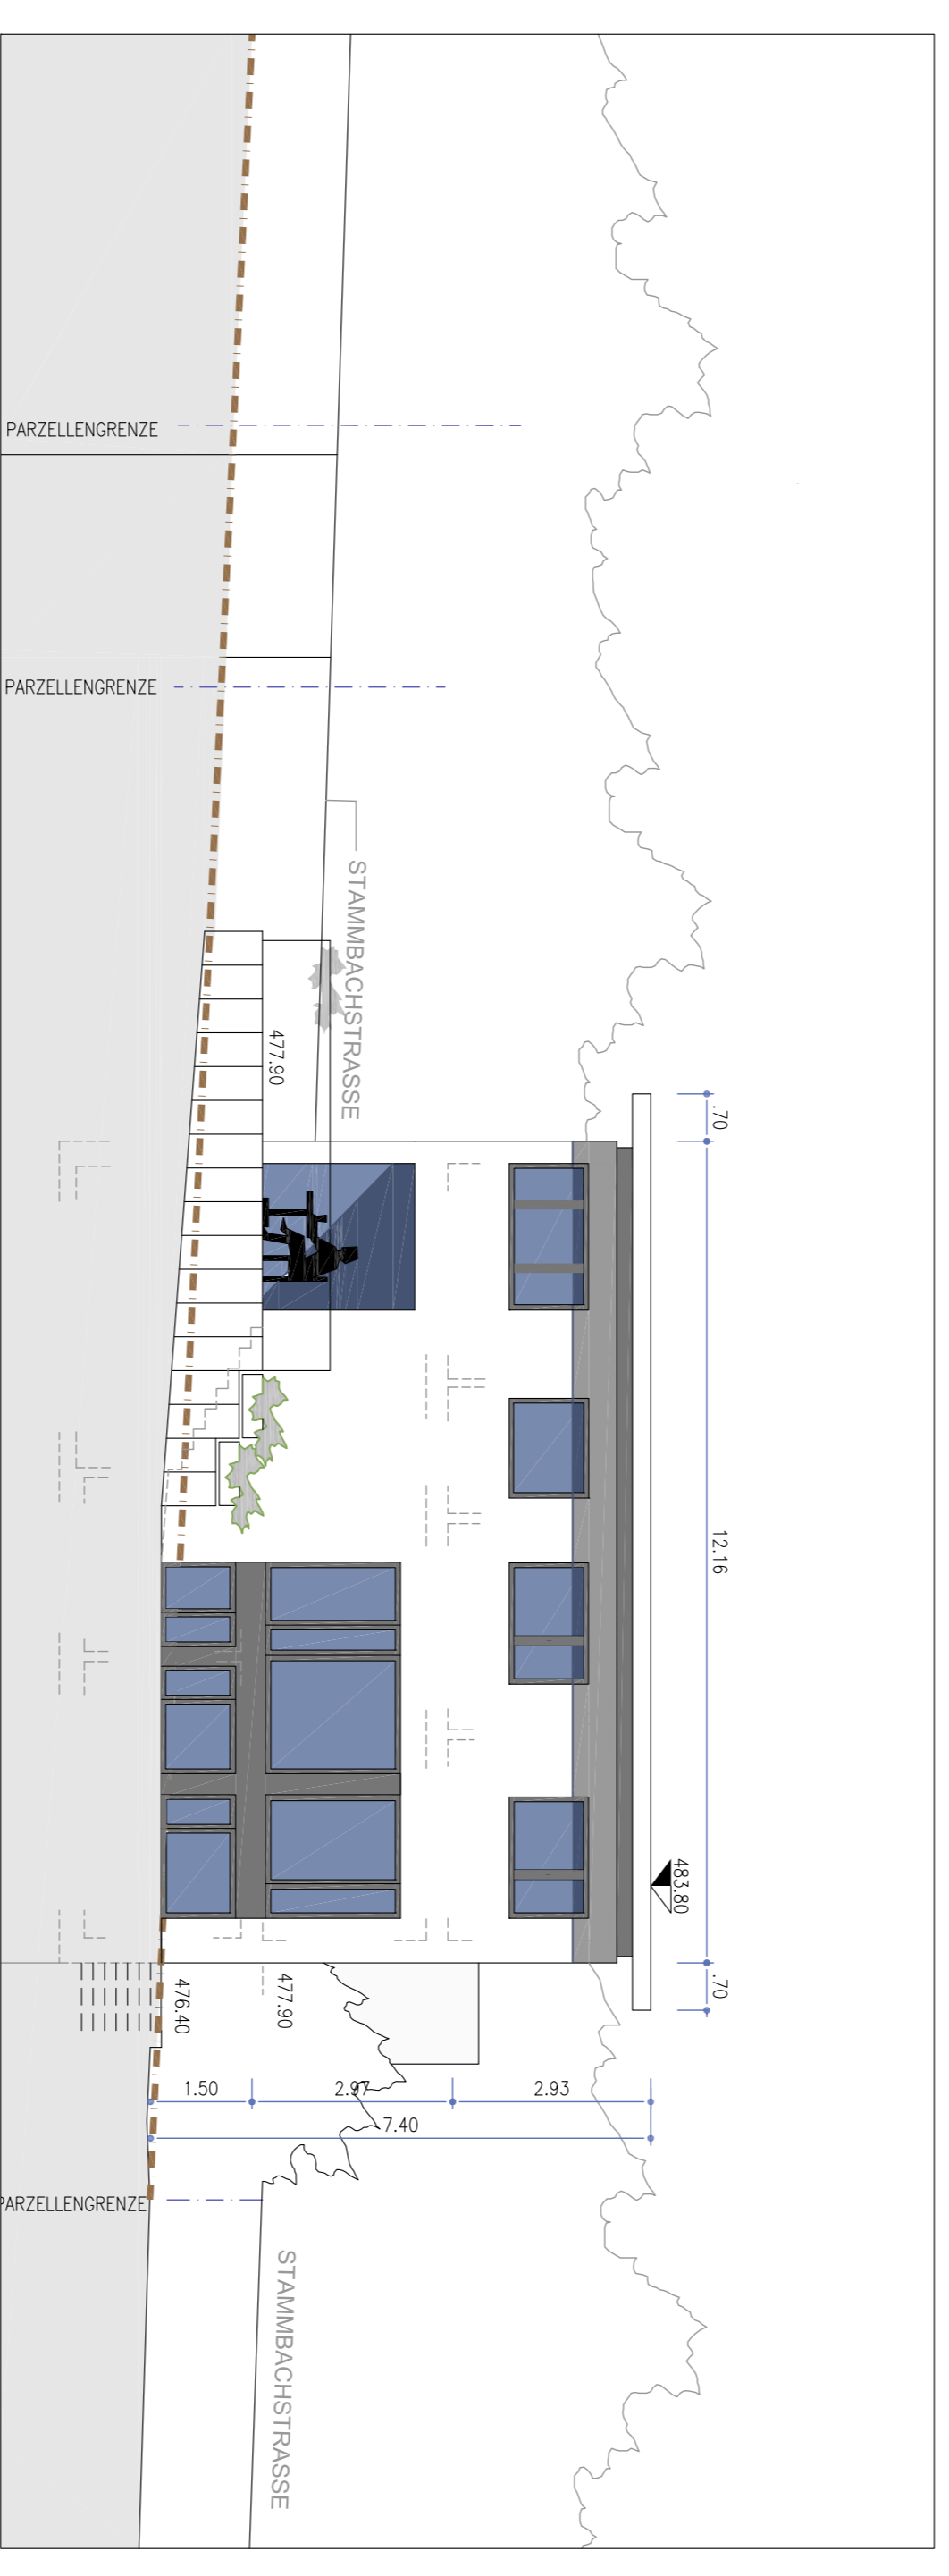

SÜD-WEST ANSICHT

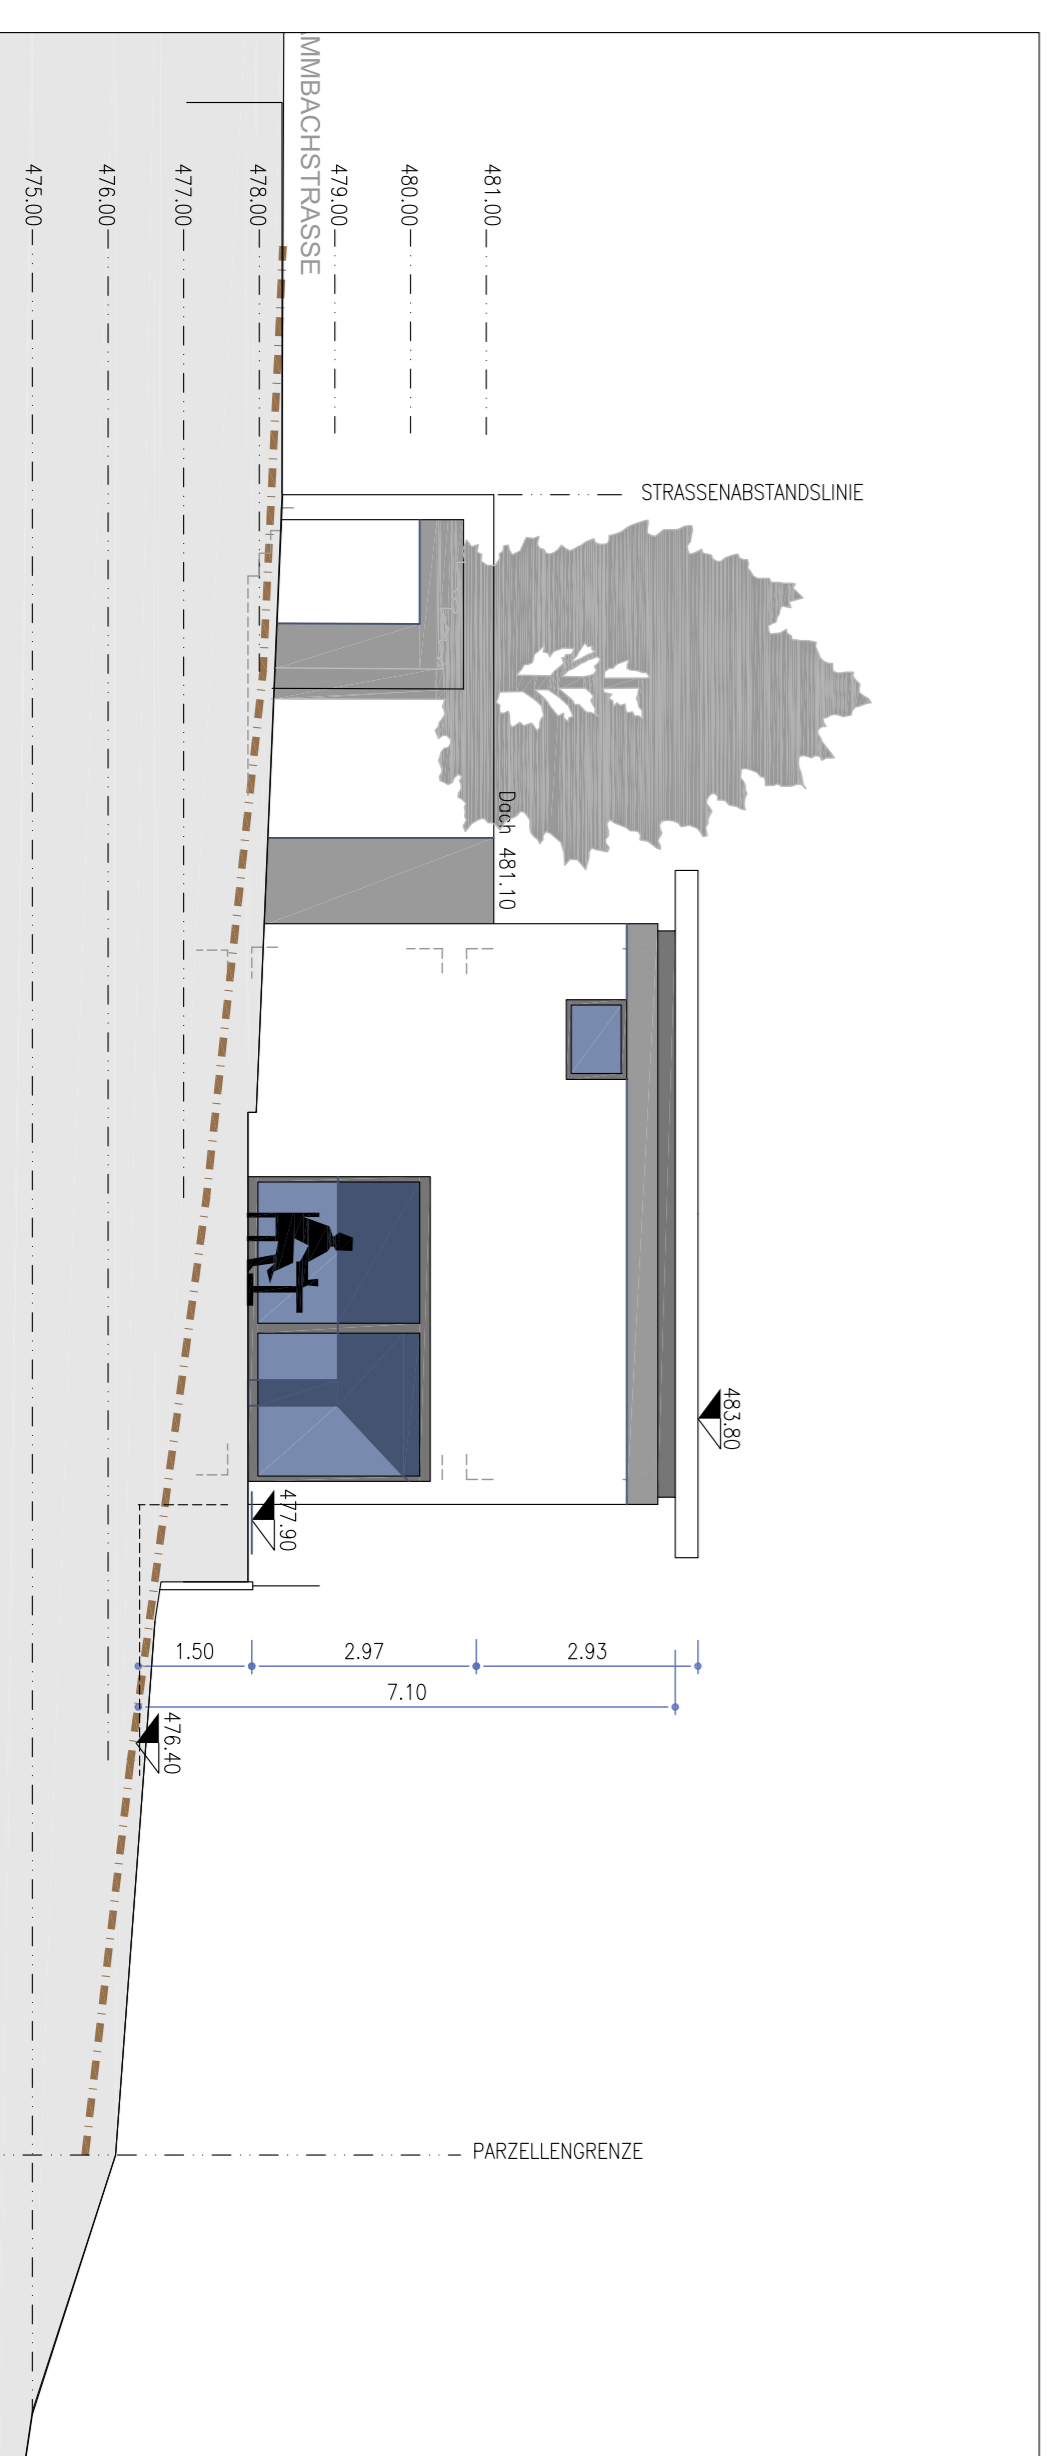

NORD-WEST ANSICHT

