Wohnbaugenossenschaft Biberist
Wohnüberbauung Giriz in Biberist

bauRAUM
rené marti
architektur+immobilien
friedhofstrasse 31
ch-4573 lohn-ammannsegg
fon: 032 677 22 81
mail: bauraum@gmx.ch

LOHN, DEN 25.09.2016

ERDGESCHOSS
UMGEBUNGSPLAN
KANALISATION

1:100

Plan Nr. 2016.02.11
Format A1

architectsXpert architekturdienstleistung
Gunter Michaelis Arch.HTL Tel. 034 461 19 19
Emmestrasse 1 in 3432 Lützelflüh
mail gunter@michaelis.ch
www.a-x.ch

HÖHENFIXPUNKT
KANALDECKEL NR. 4902 = 440.75
ODER GPS

BEI BAUFELD C ±0.00=442.00

BIBERIST, DEN .....

DIE BAUHERRSCHAFT.....

DER ARCHITEKT .....

LEGENDE

- Parkierung oberirdisch
- Erschliessungsfläche
- Spielplatz
- Kehrricht
- Grünbereiche
- private Wege
- Strassenabstandslinie
- Waldabstandslinie
- NEUE PROJ. SAUBERWASSERLEITUNG
- SICKERROHR Ü. EINSTELLHALLE
- REGENWASSER DER WEITEREN BAUETAPPE
- RIGOLE IN DER VERSCKER. ANLAGE
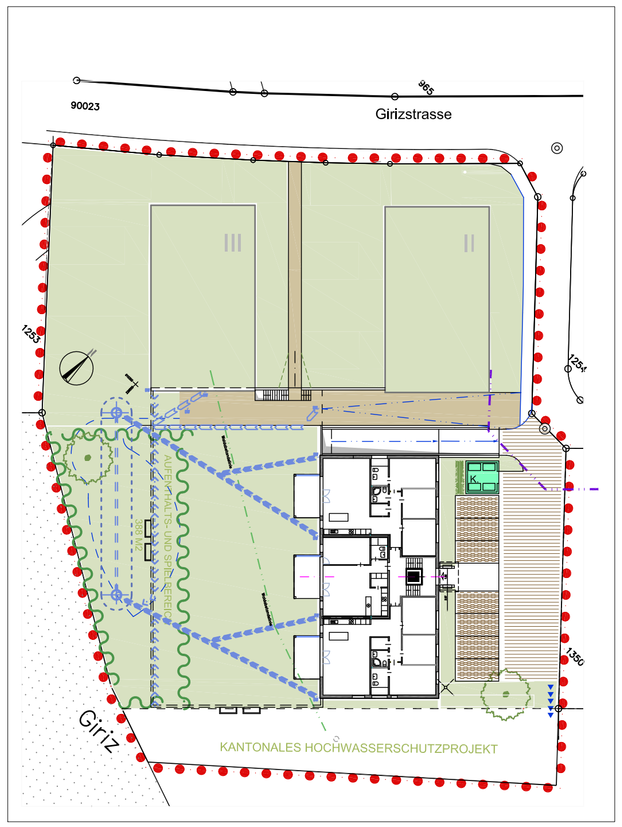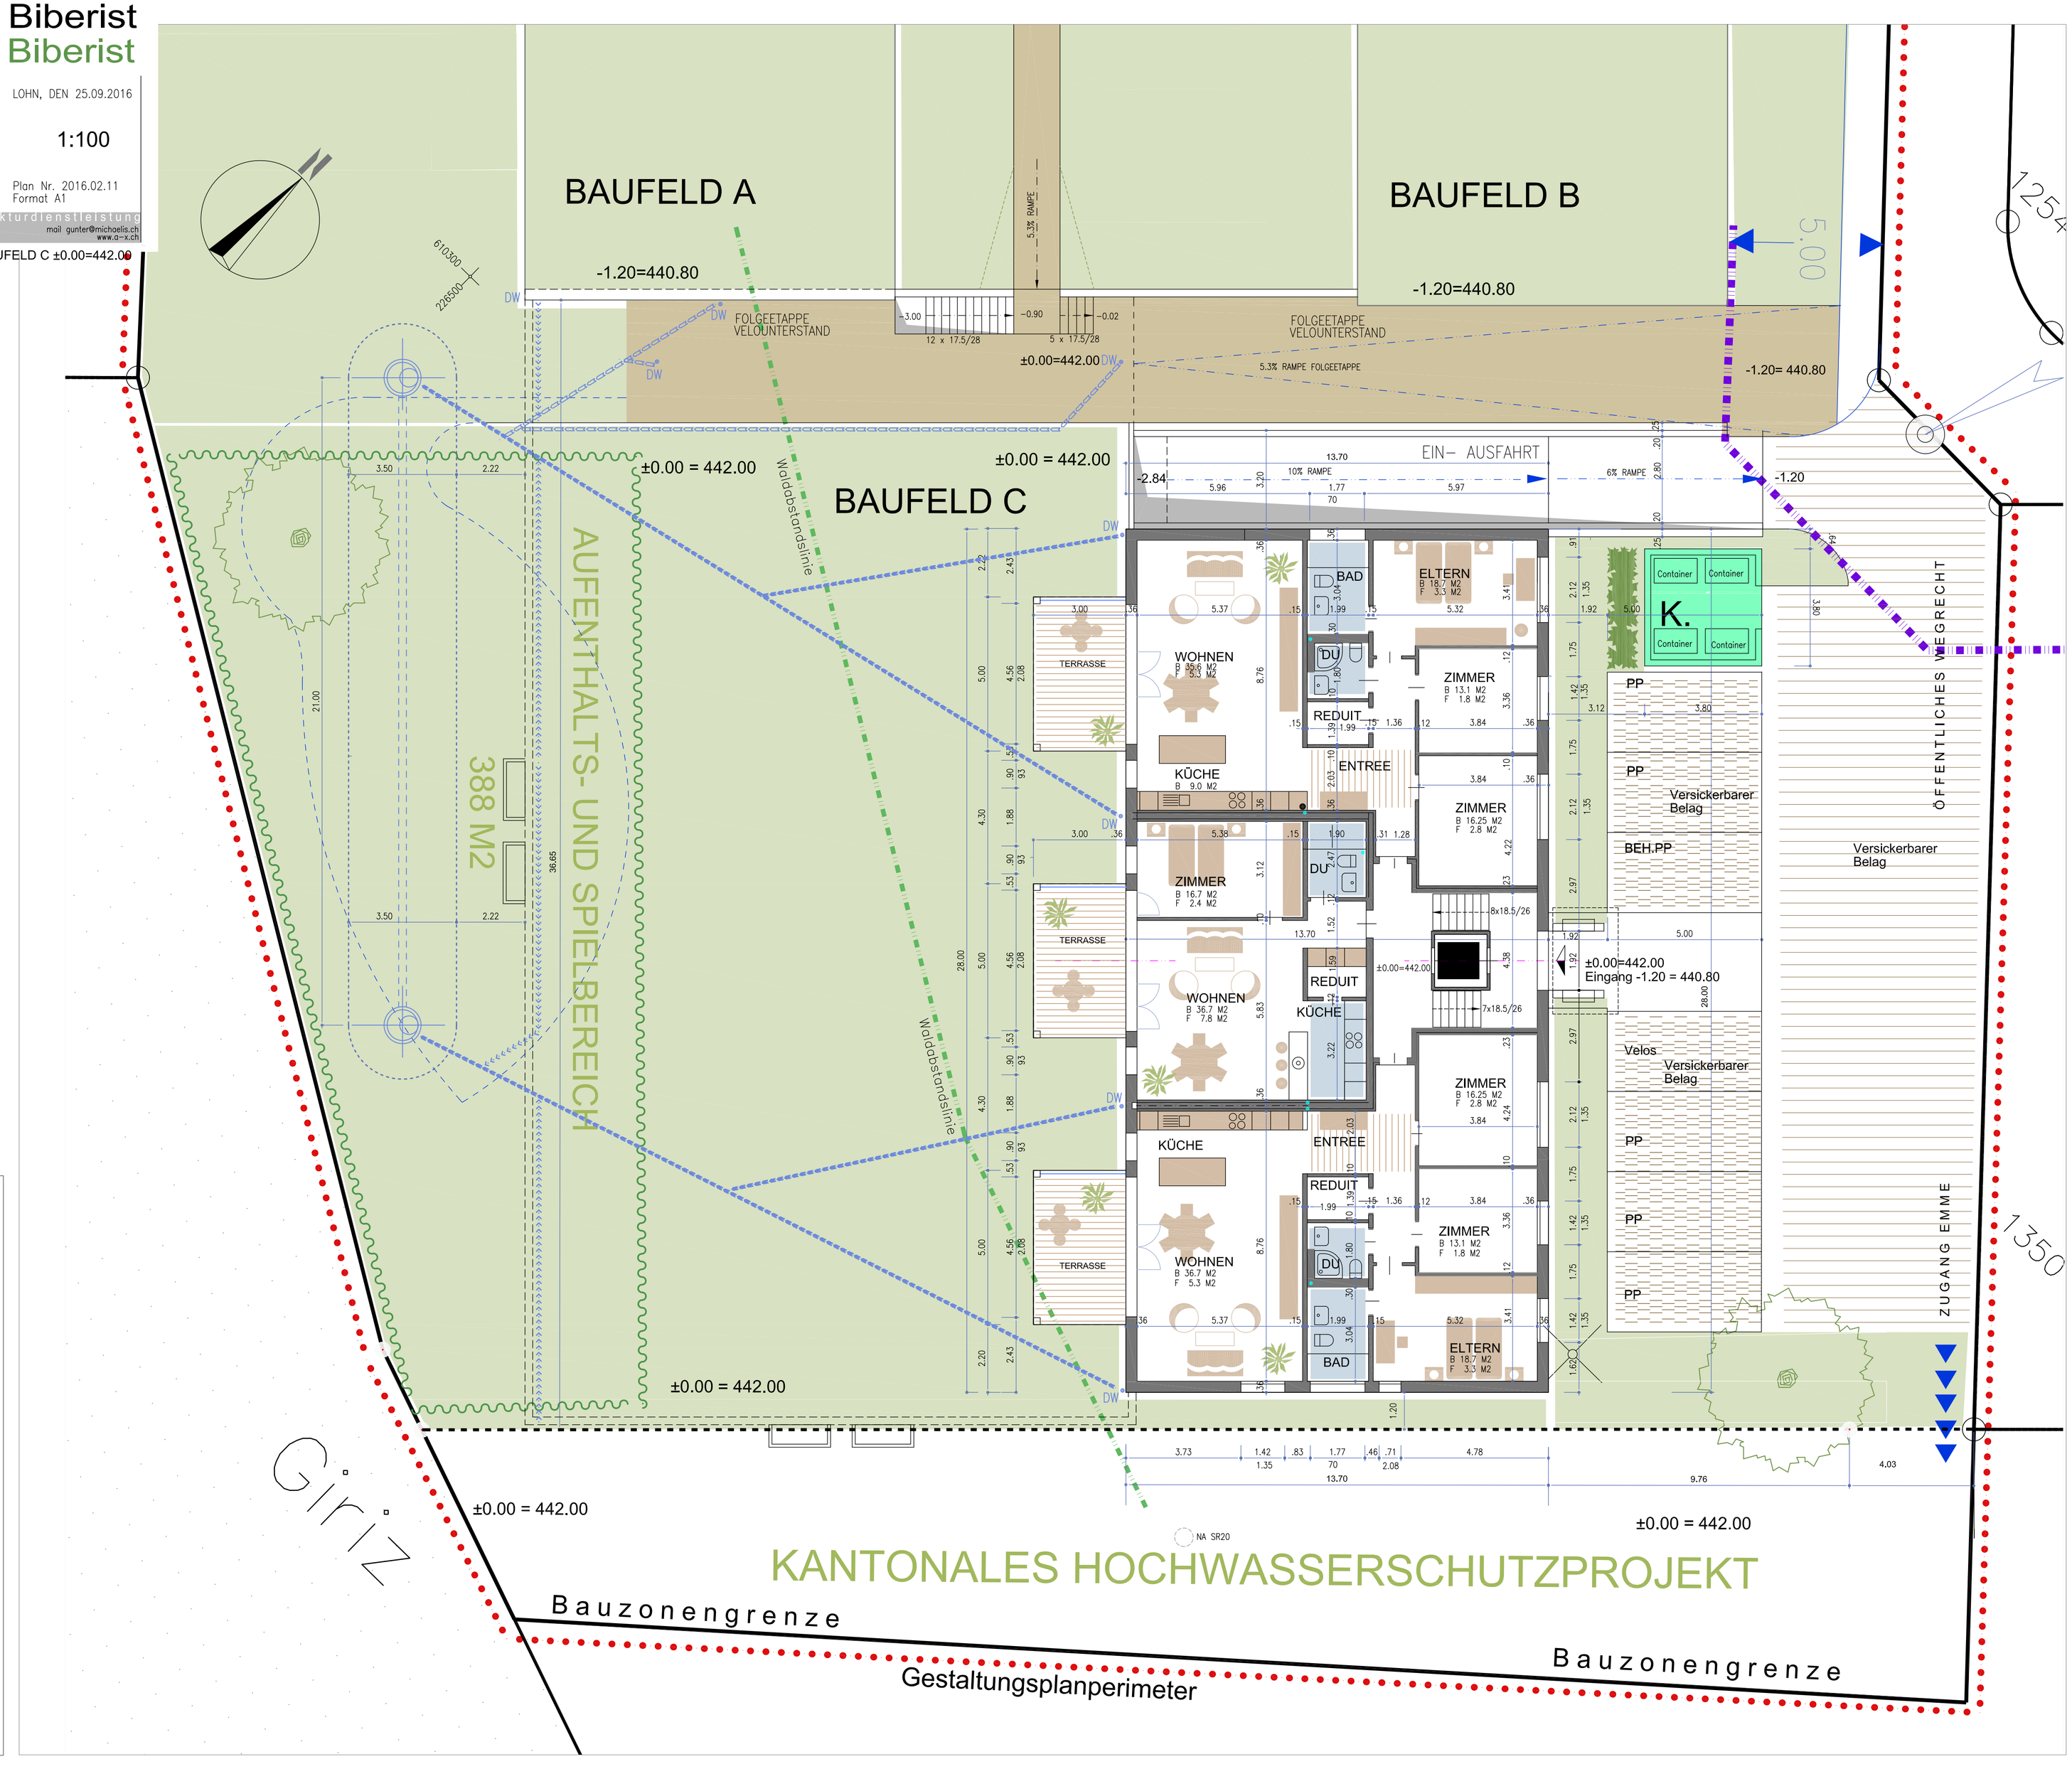
ÜBERSICHT